




Längsschnitt N01 bei N1-307

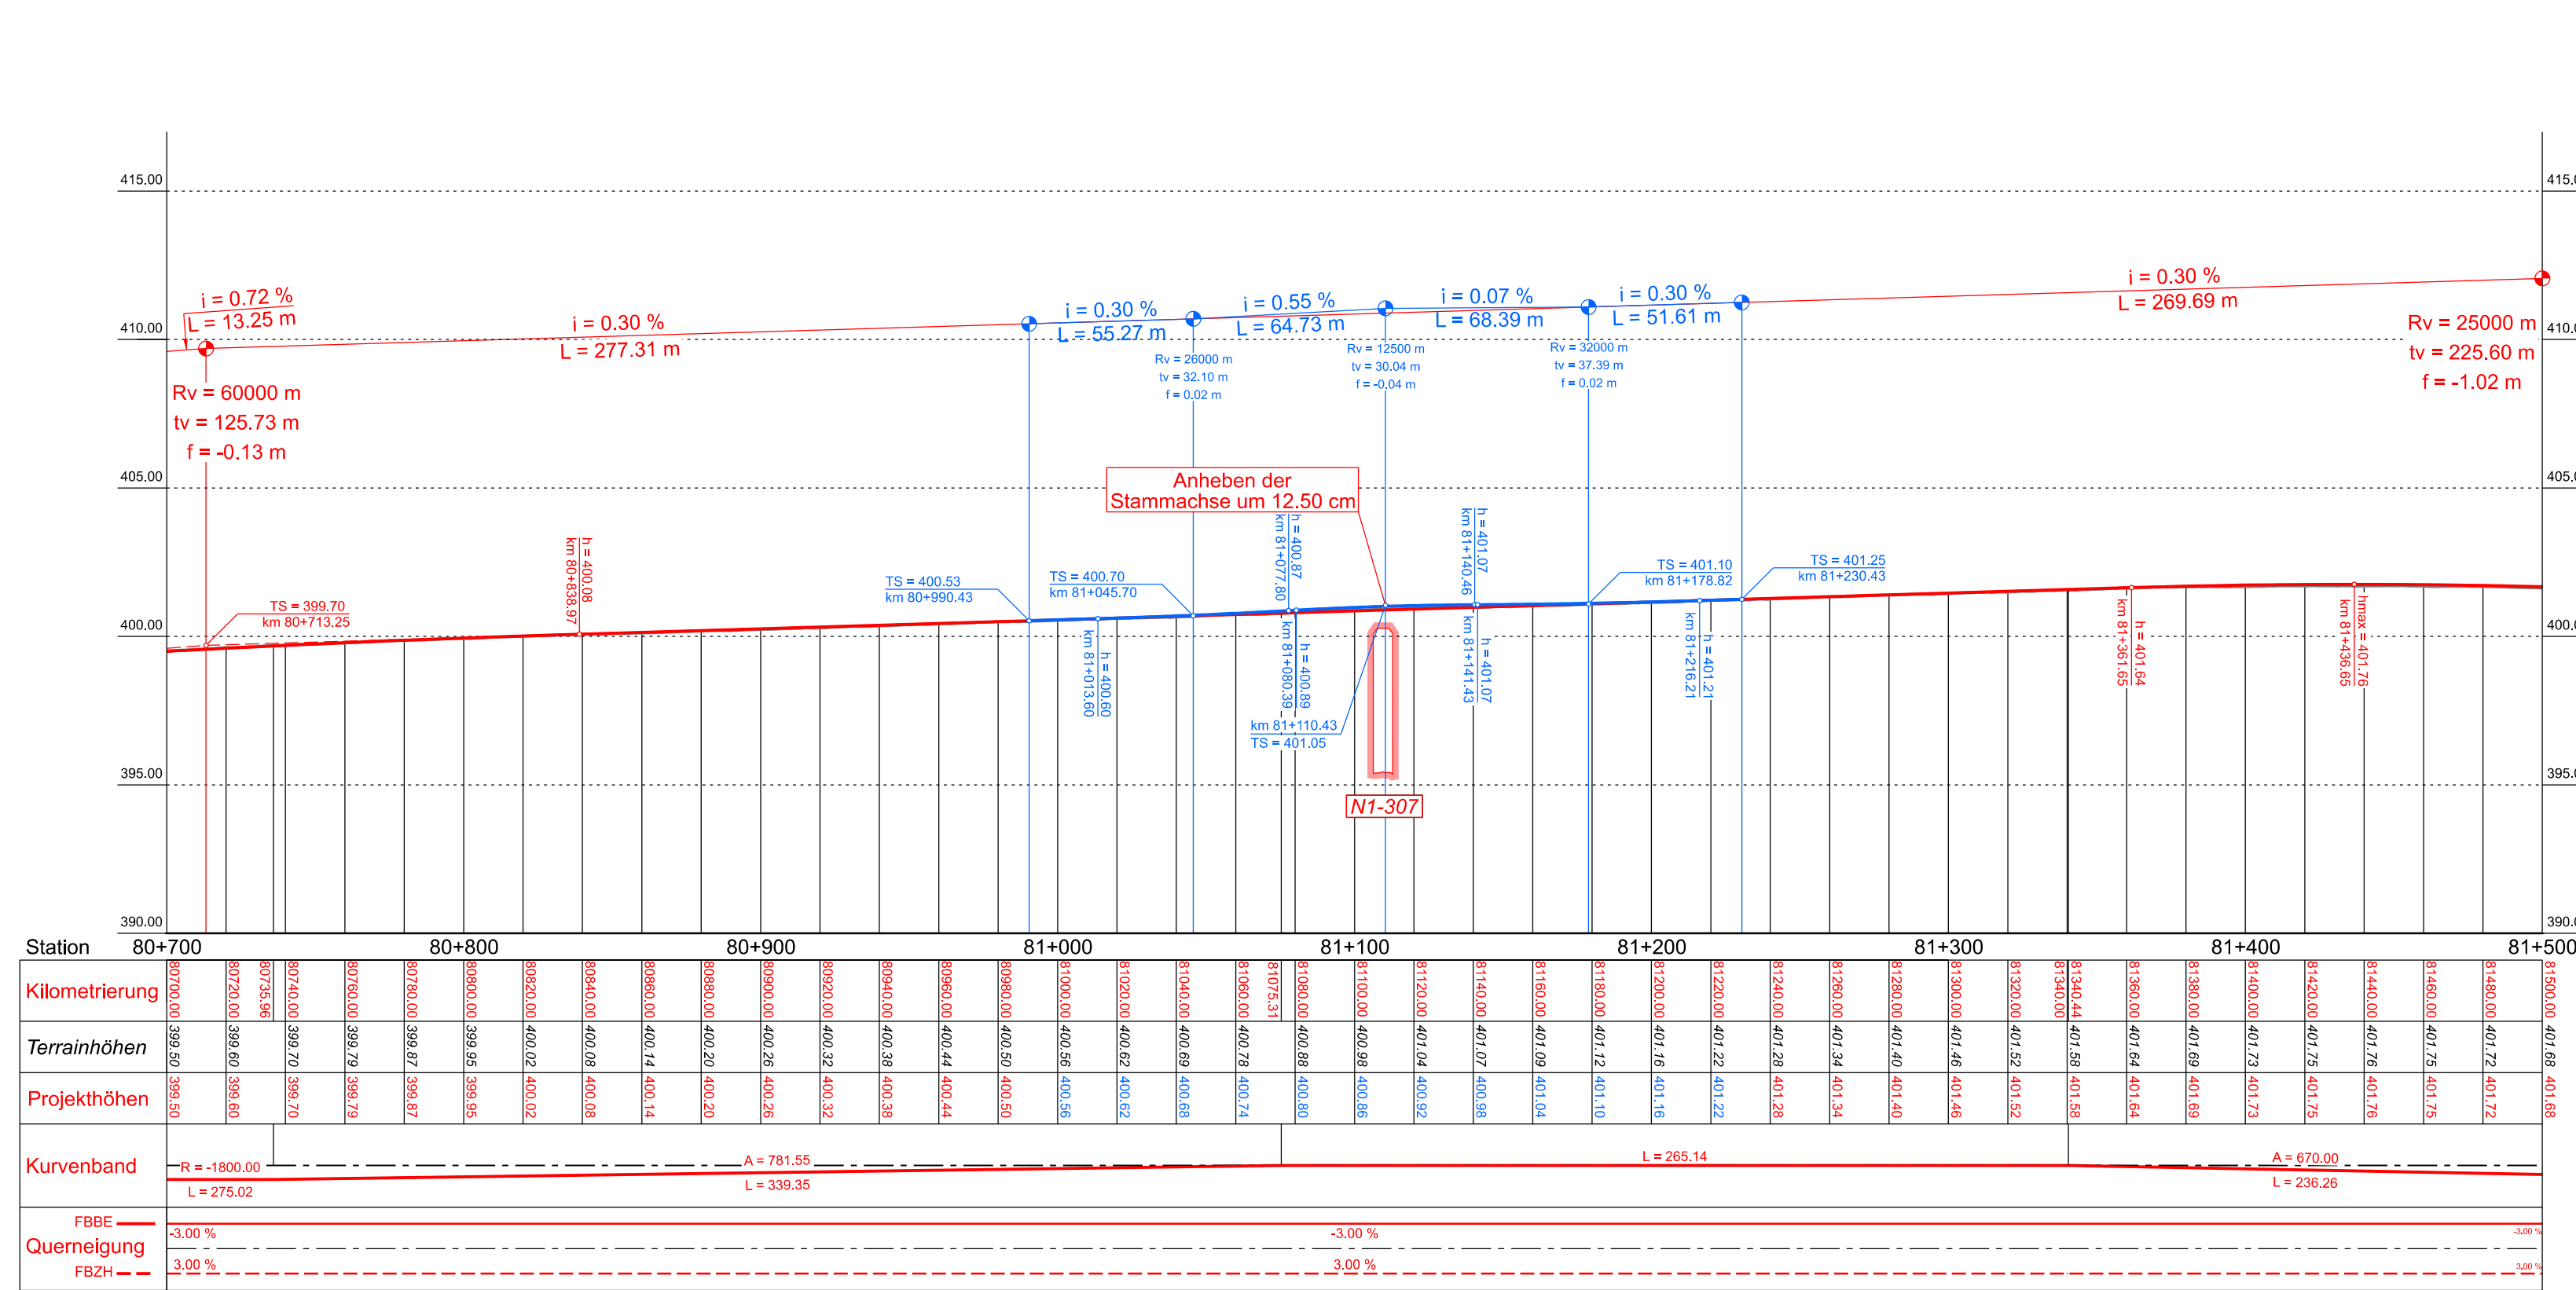

Längsschnitt N01 bei N1-425

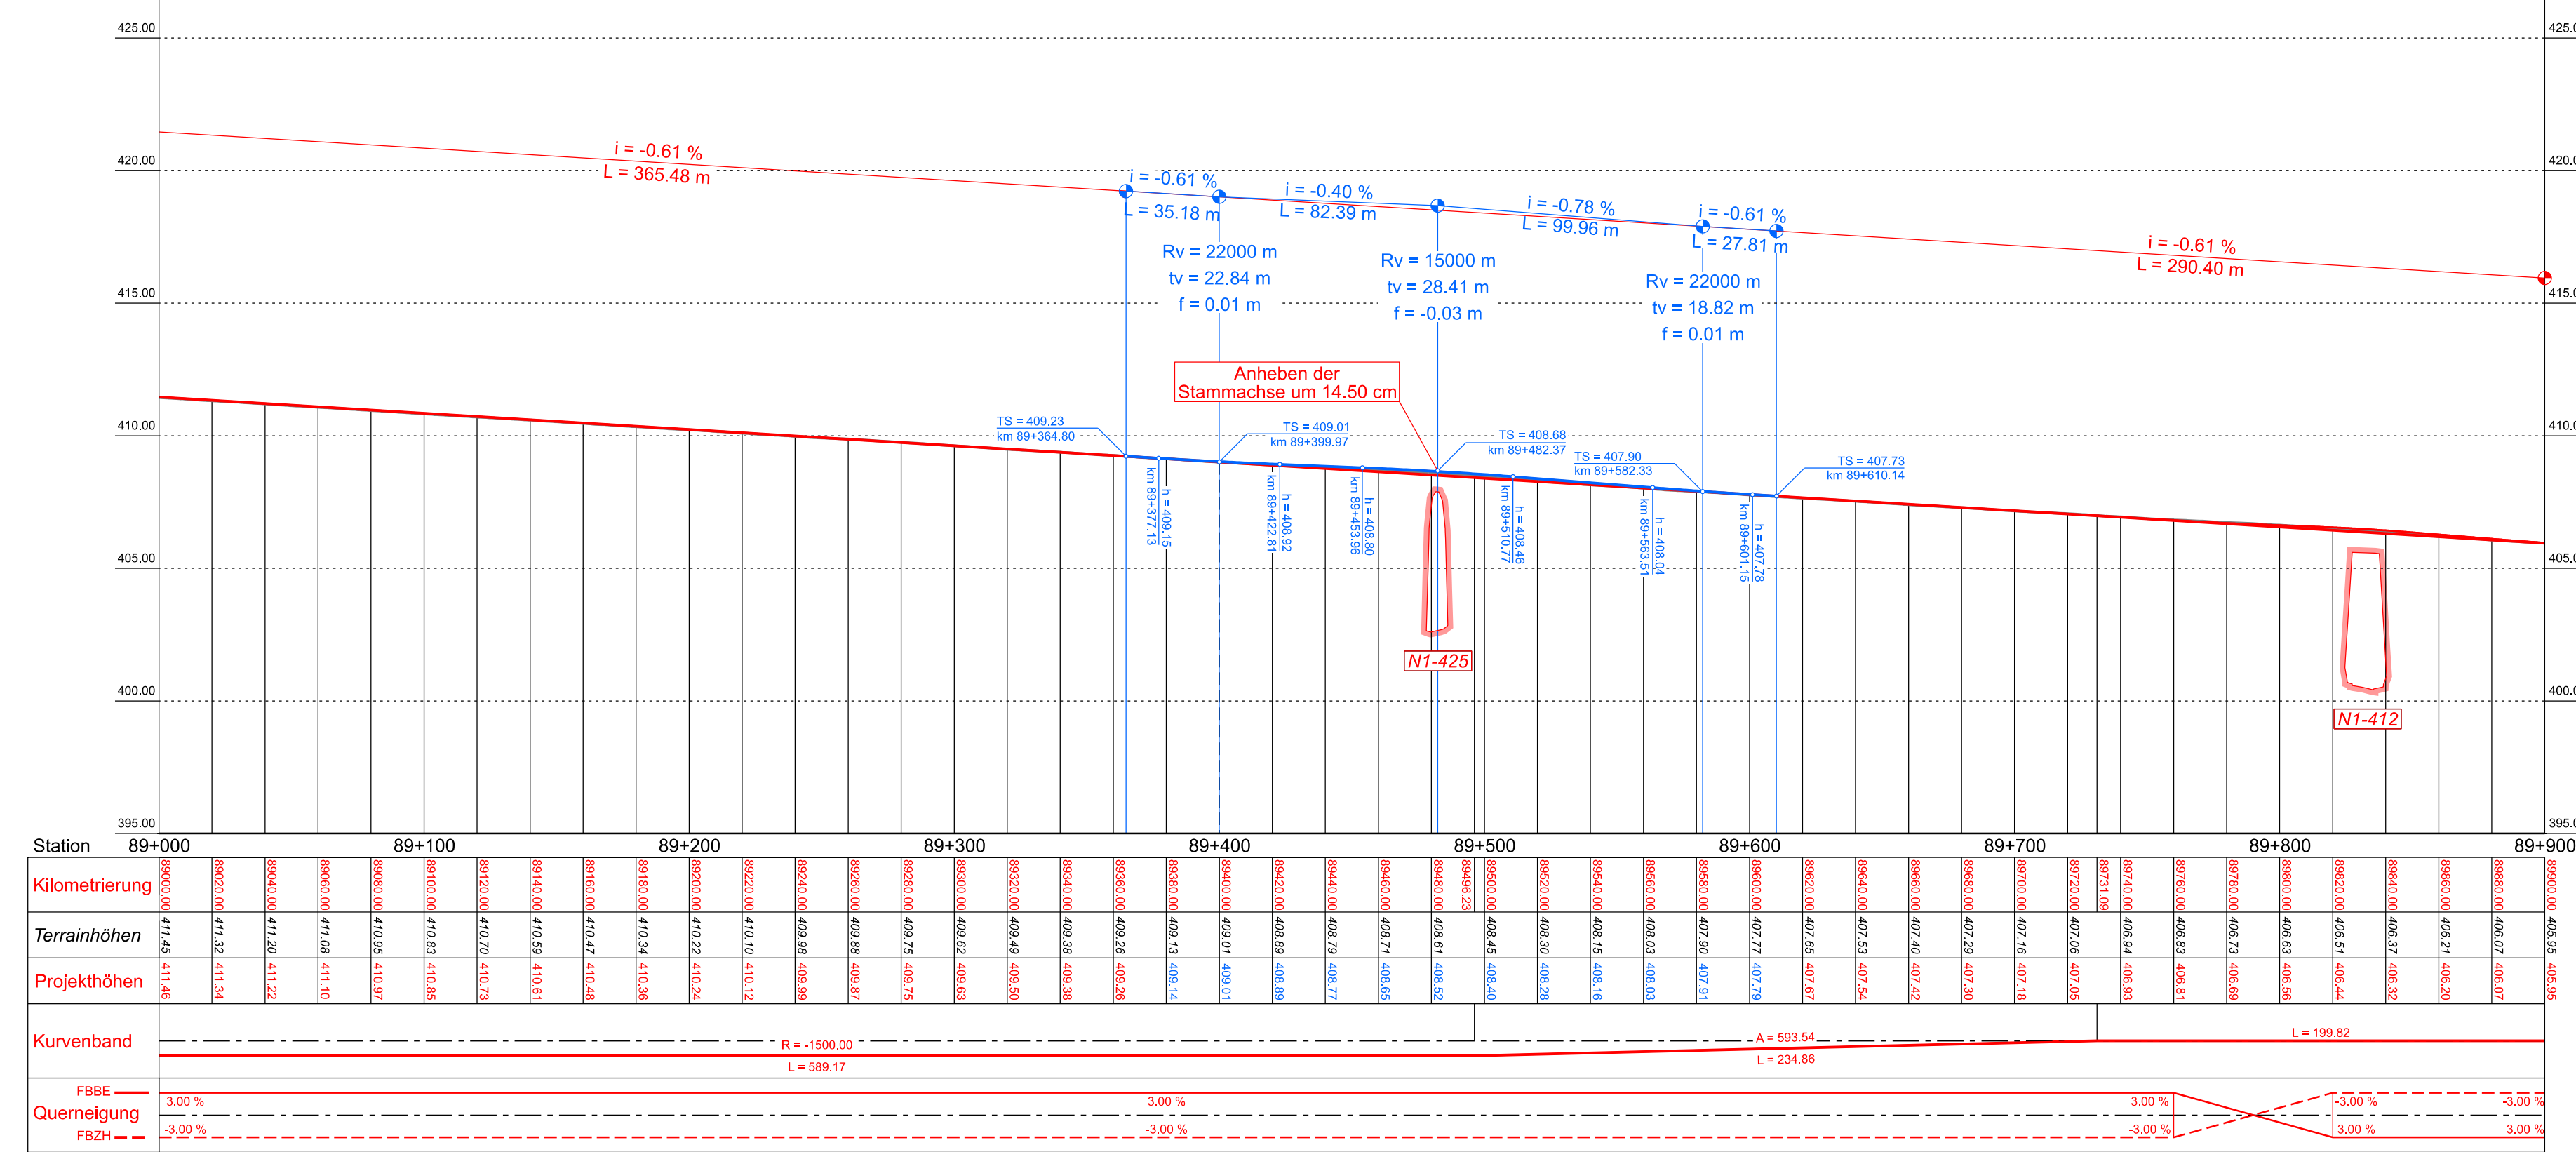


Längsschnitt N01 bei N1-413

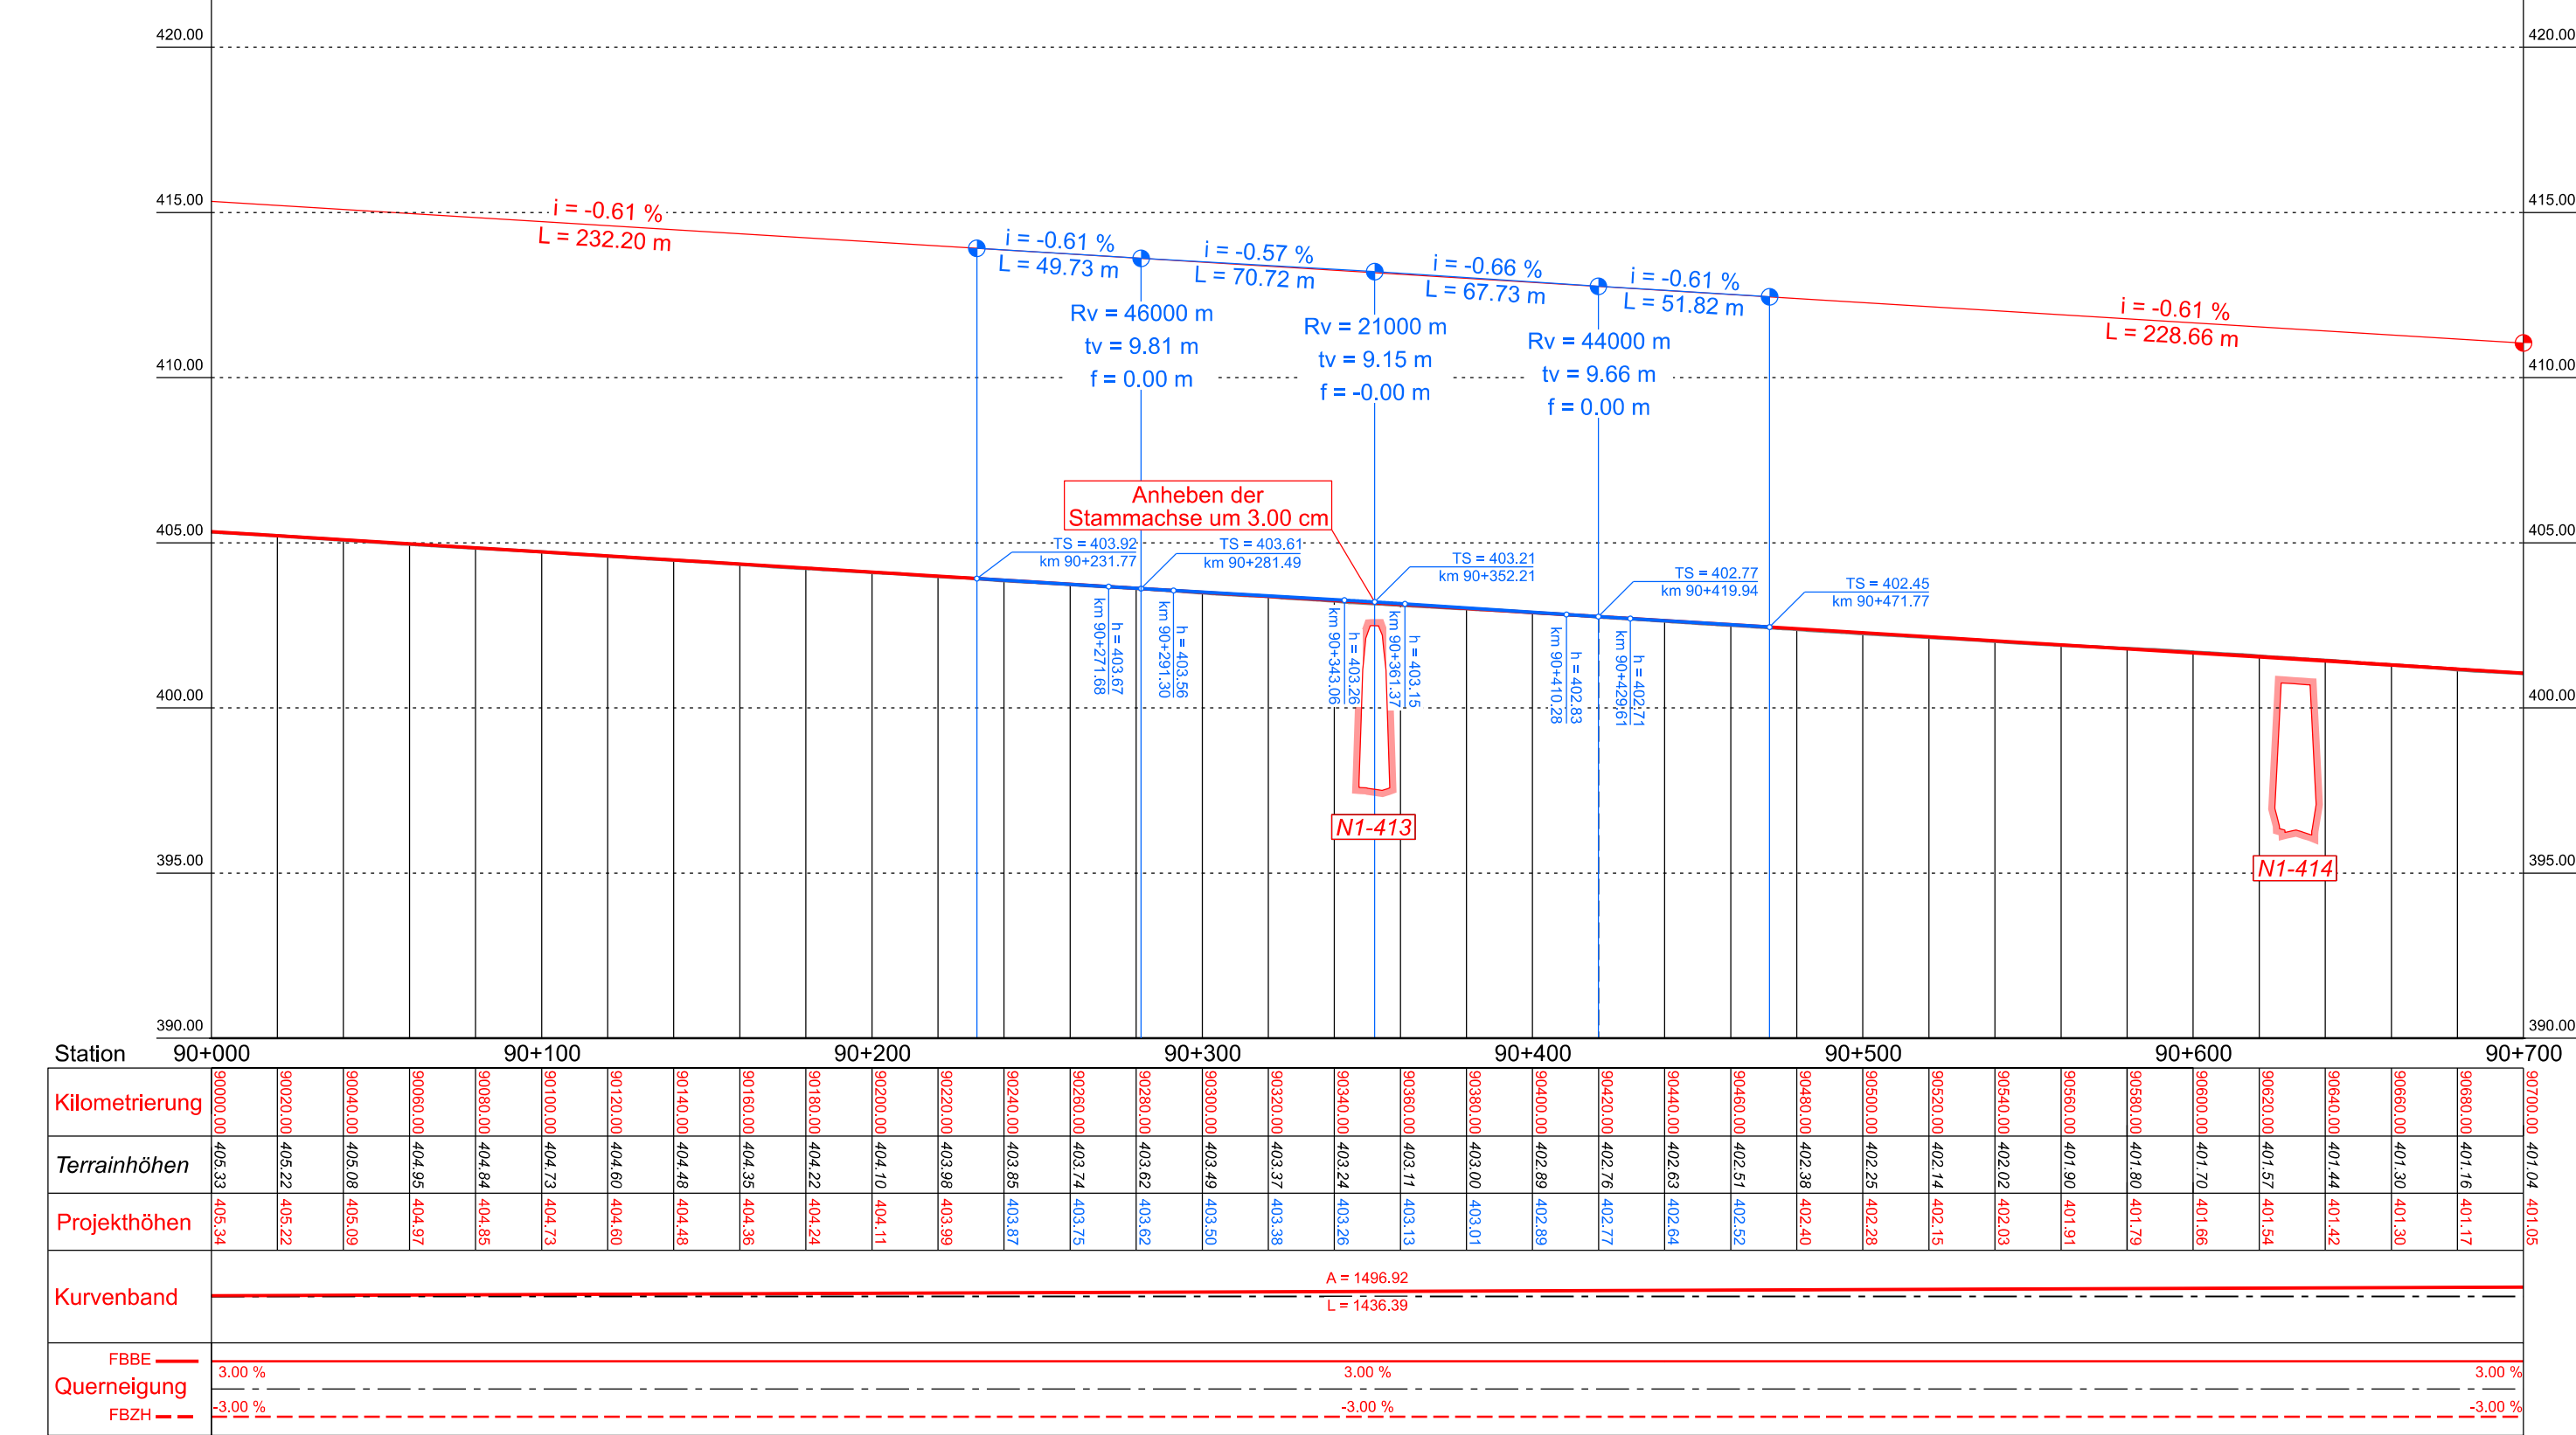


Legende

bestehend	projektiert
Strassenachse	Befestigte Oberfläche Hauptachse
Befestigte Oberfläche Hauptachse	Anpassung Befestigte Oberfläche
Terrain	Kunstbauten


Längsschnitt N01 bei N1-411

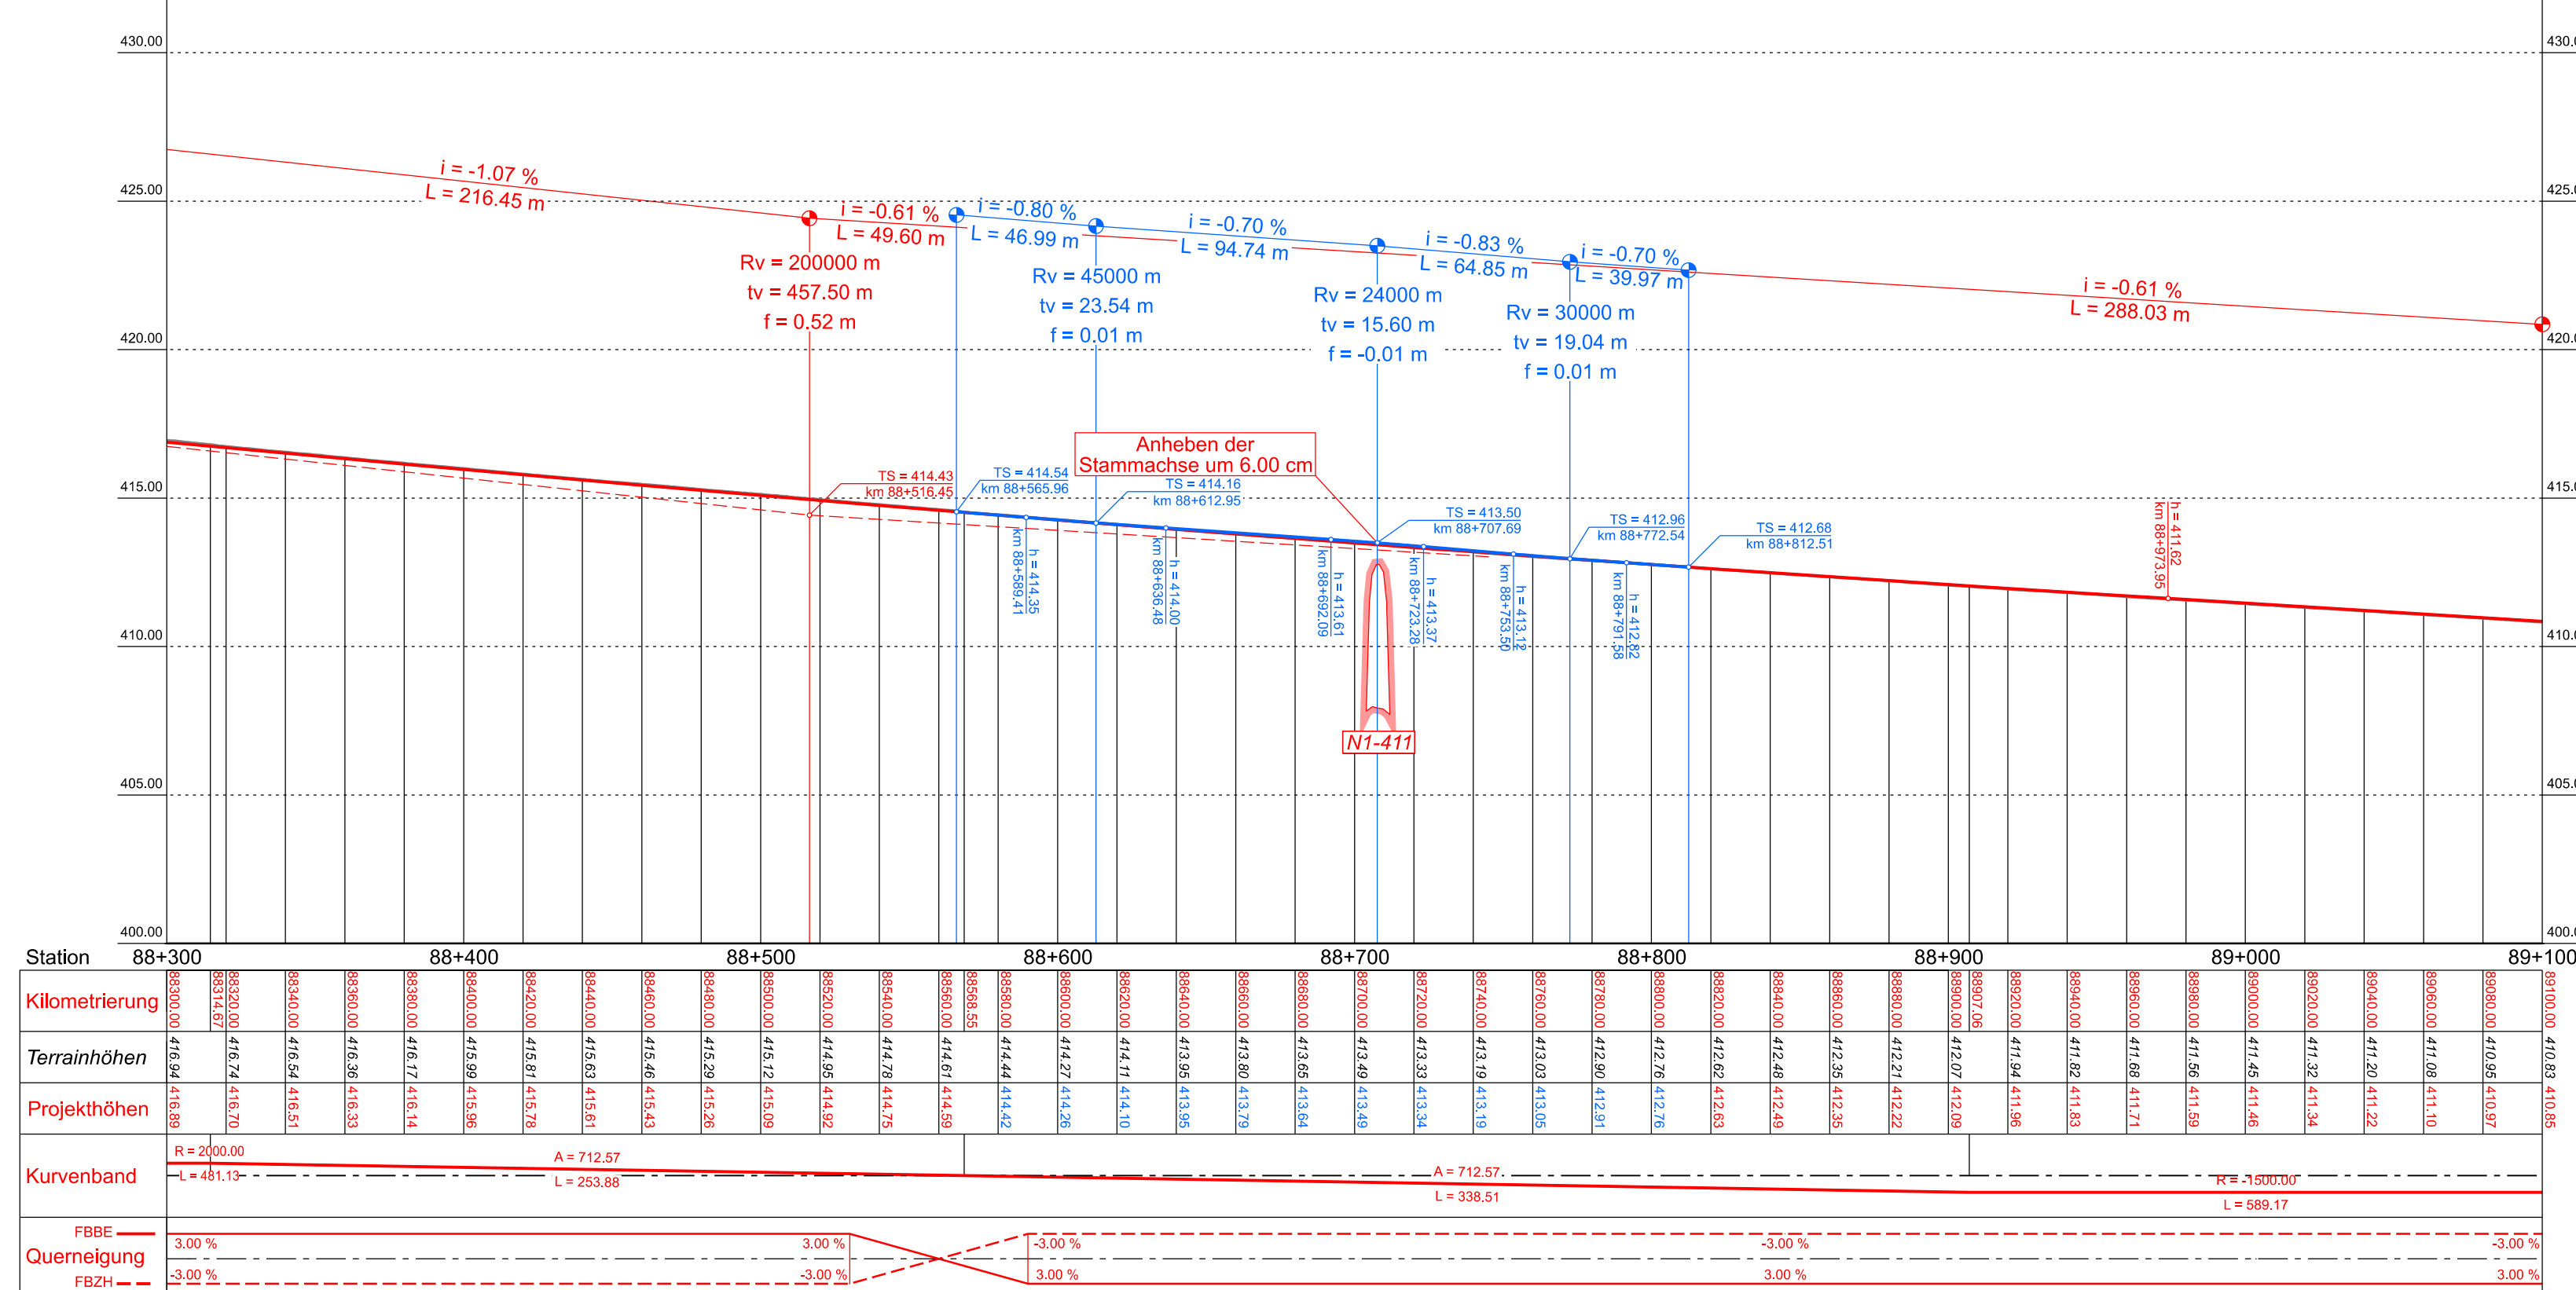

Längsschnitt N01 bei N1-412

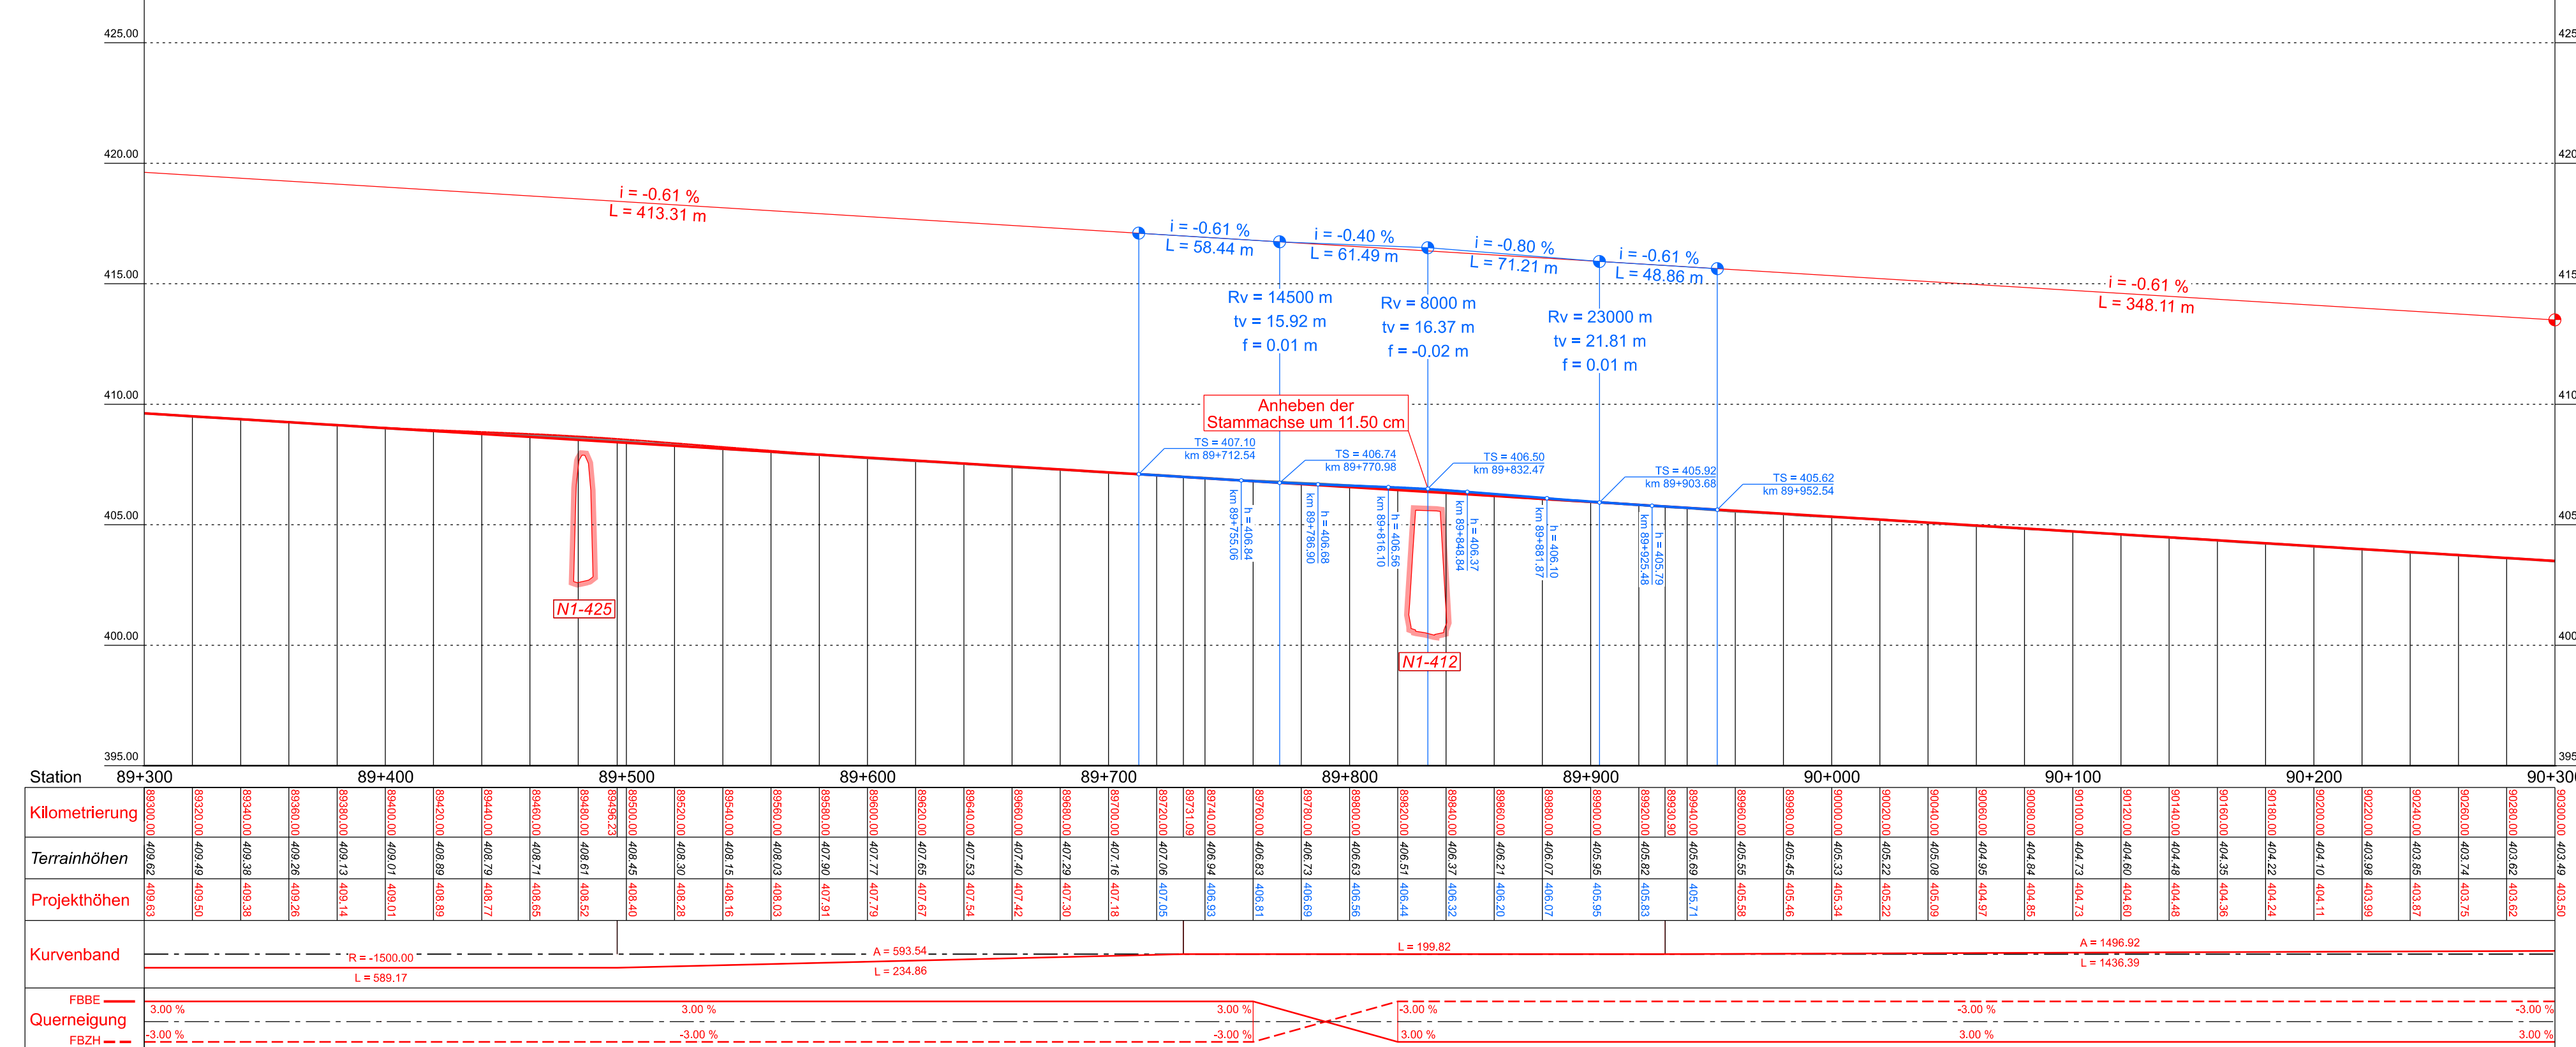

Längsschnitt N01 bei UNF N1-414

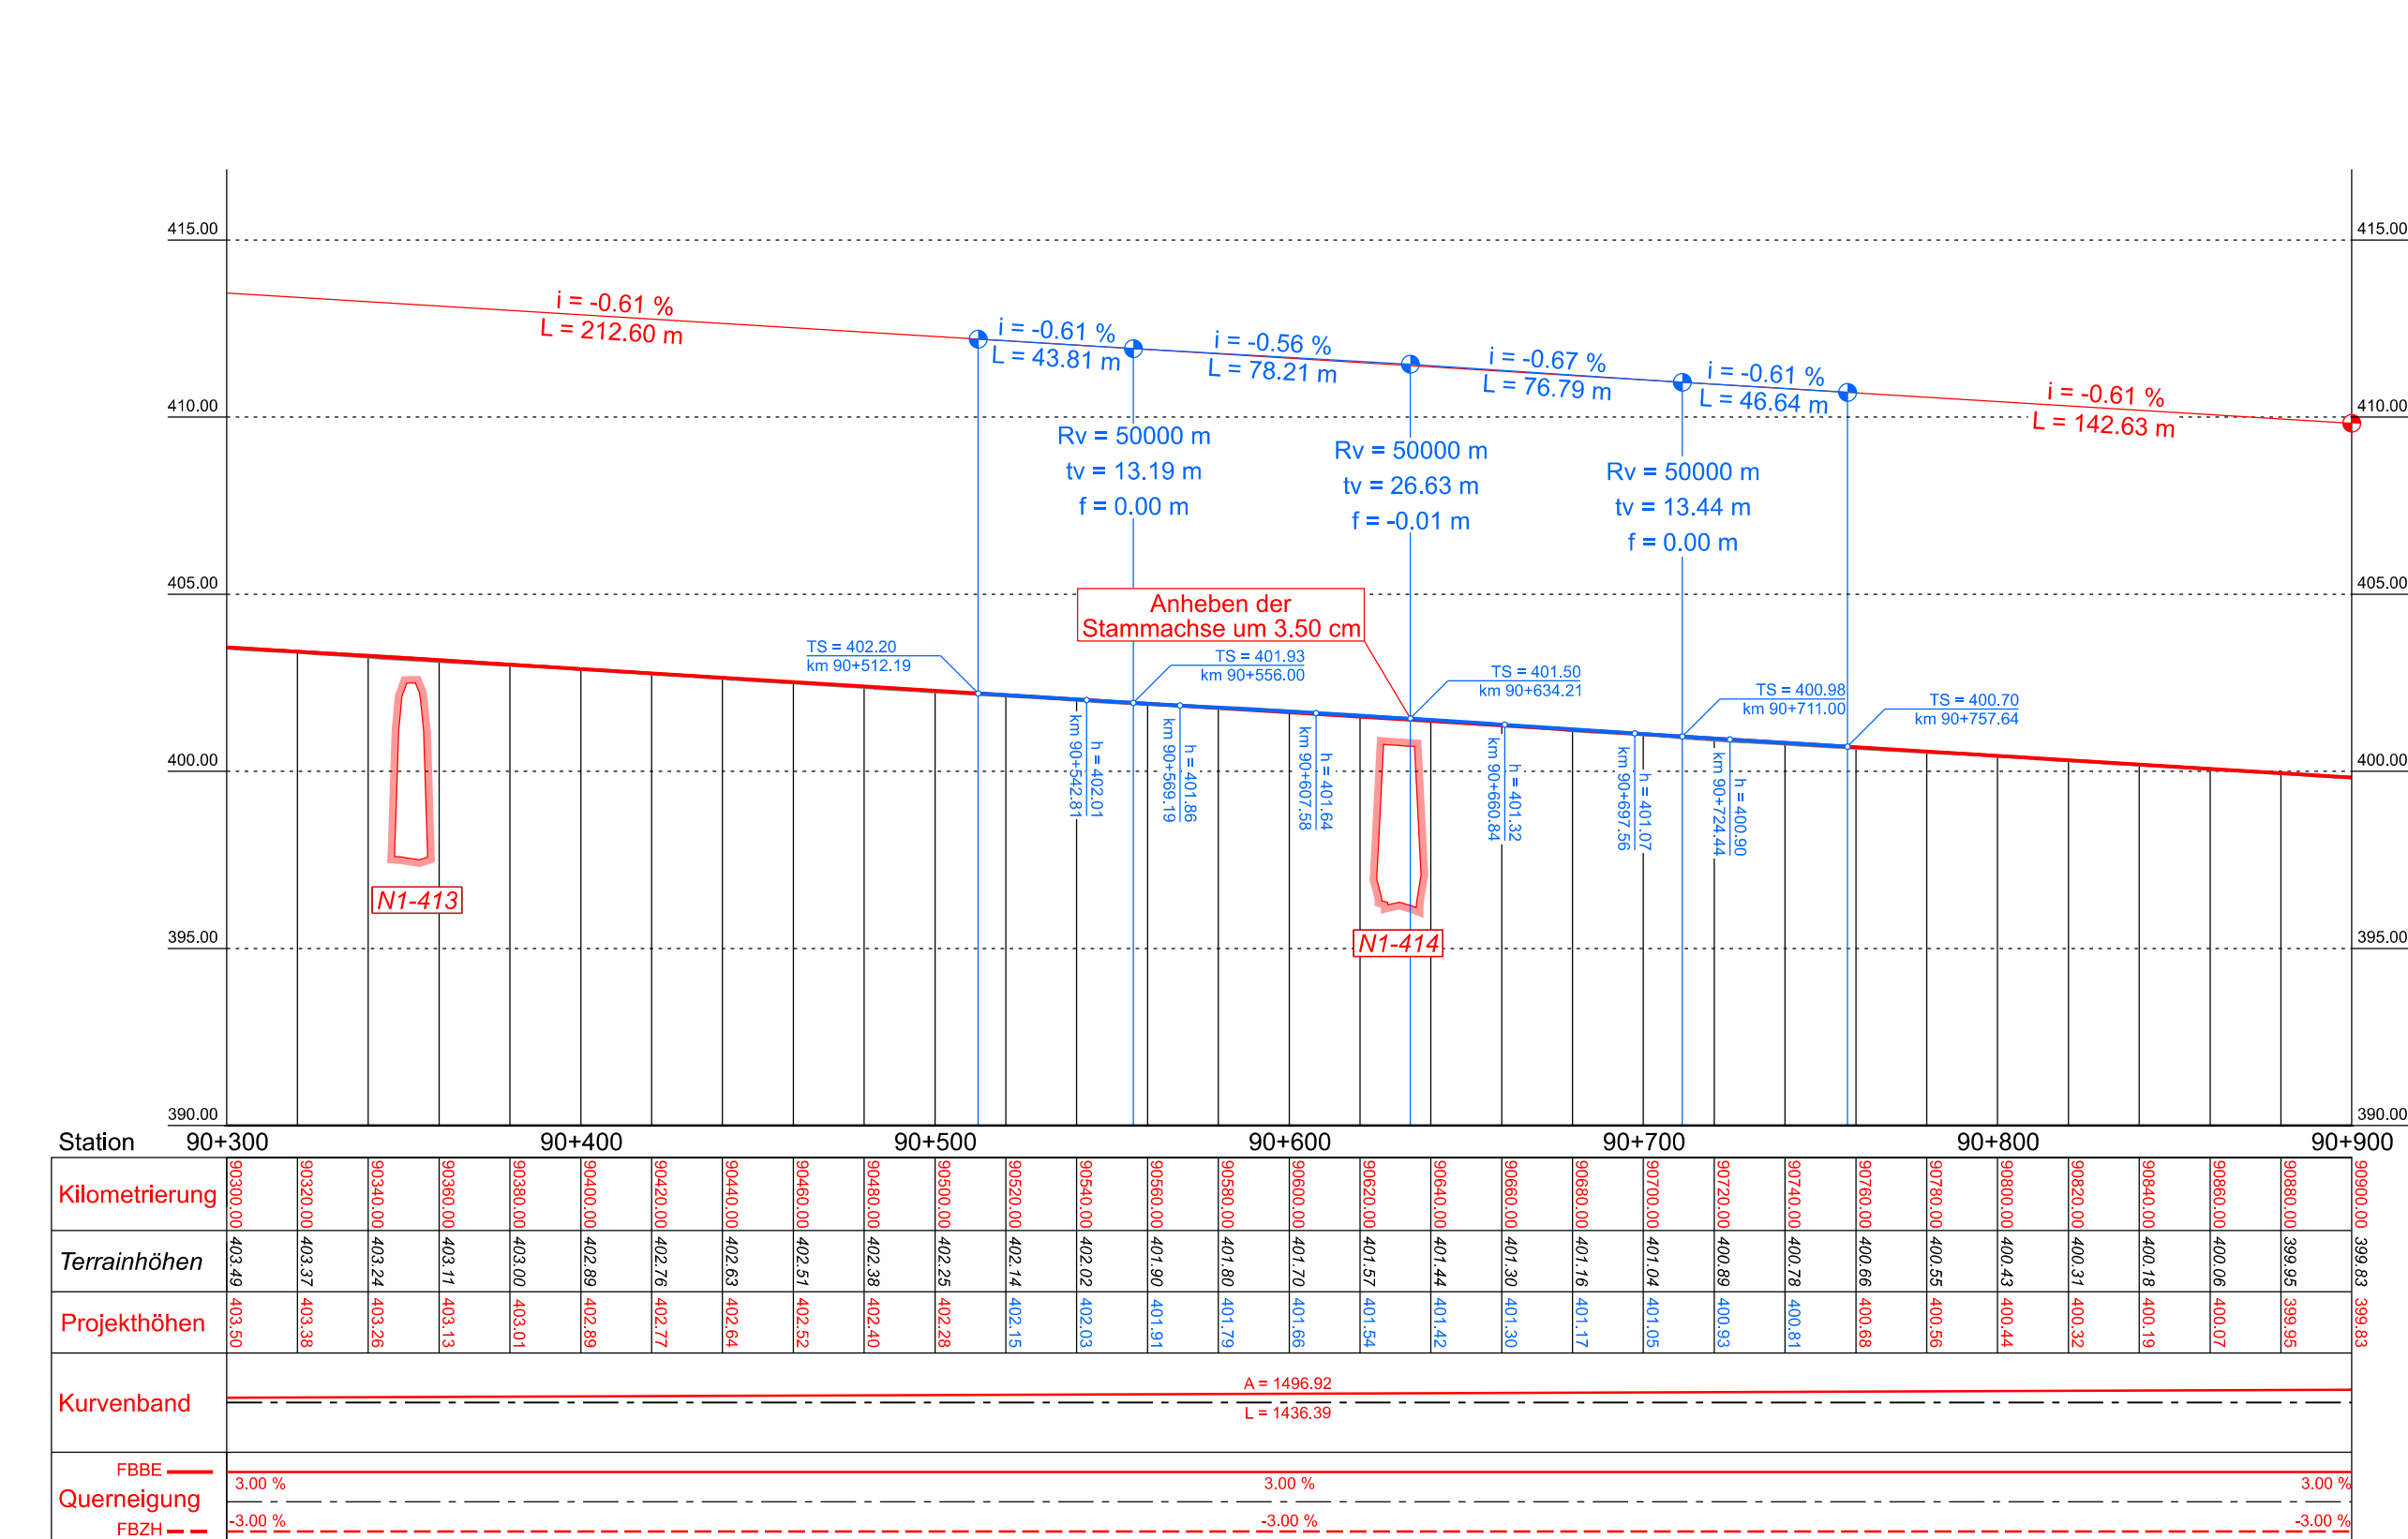

Schweizerische Eidgenossenschaft
Confédération suisse
Confederazione Svizzera
Confederaziun svizra

Eidgenössisches Departement für
Umwelt, Verkehr, Energie und Kommunikation UVEK
Bundesamt für Strassen ASTRA
Fédérale Zofingen

Nationalstrassen
Beilage b.3

Strassen-Nr.
N01

Unterhalbabschnitt
32 / 34

Verzweigung Wiggertal - Grenze AG / ZH

Generelles Projekt
Projekt- / Planbezeichnung

**Aarau Ost - Birrfeld
6 Streifenausbau**

Längsschnitte lokale Anhebungen Stammachse

Projekturbezugsbezeichnung
6S AAO BIR

Projekt-Nr. / TDCost-Nr.
160065

Unterhalbabschnitt
79.450 - 94.050

Unterhalbabschnitt
N01+0790+450 bis N01+0940+050

Projekturbezugsbezeichnung
B+5 AG, Kompensations- / Projekt, 3000 Bern 15

Plan-Nr. (PV)
BS-OP-TU-273

Plan-Nr. (ASTRA)
-

Format:
60 x 168

Massstab:
1:2000 / 200

Erstellt:
Spei

Dat.:
23.12.2021

Gepr.:
Burg

Plotter:
BANZIGER

Gepr.:
Kz.

Funktion:
Funktion

Eingang ASTRA:
Friedgasse ASTRA

Kurzzeichen SGV:
Kurzzeichen