



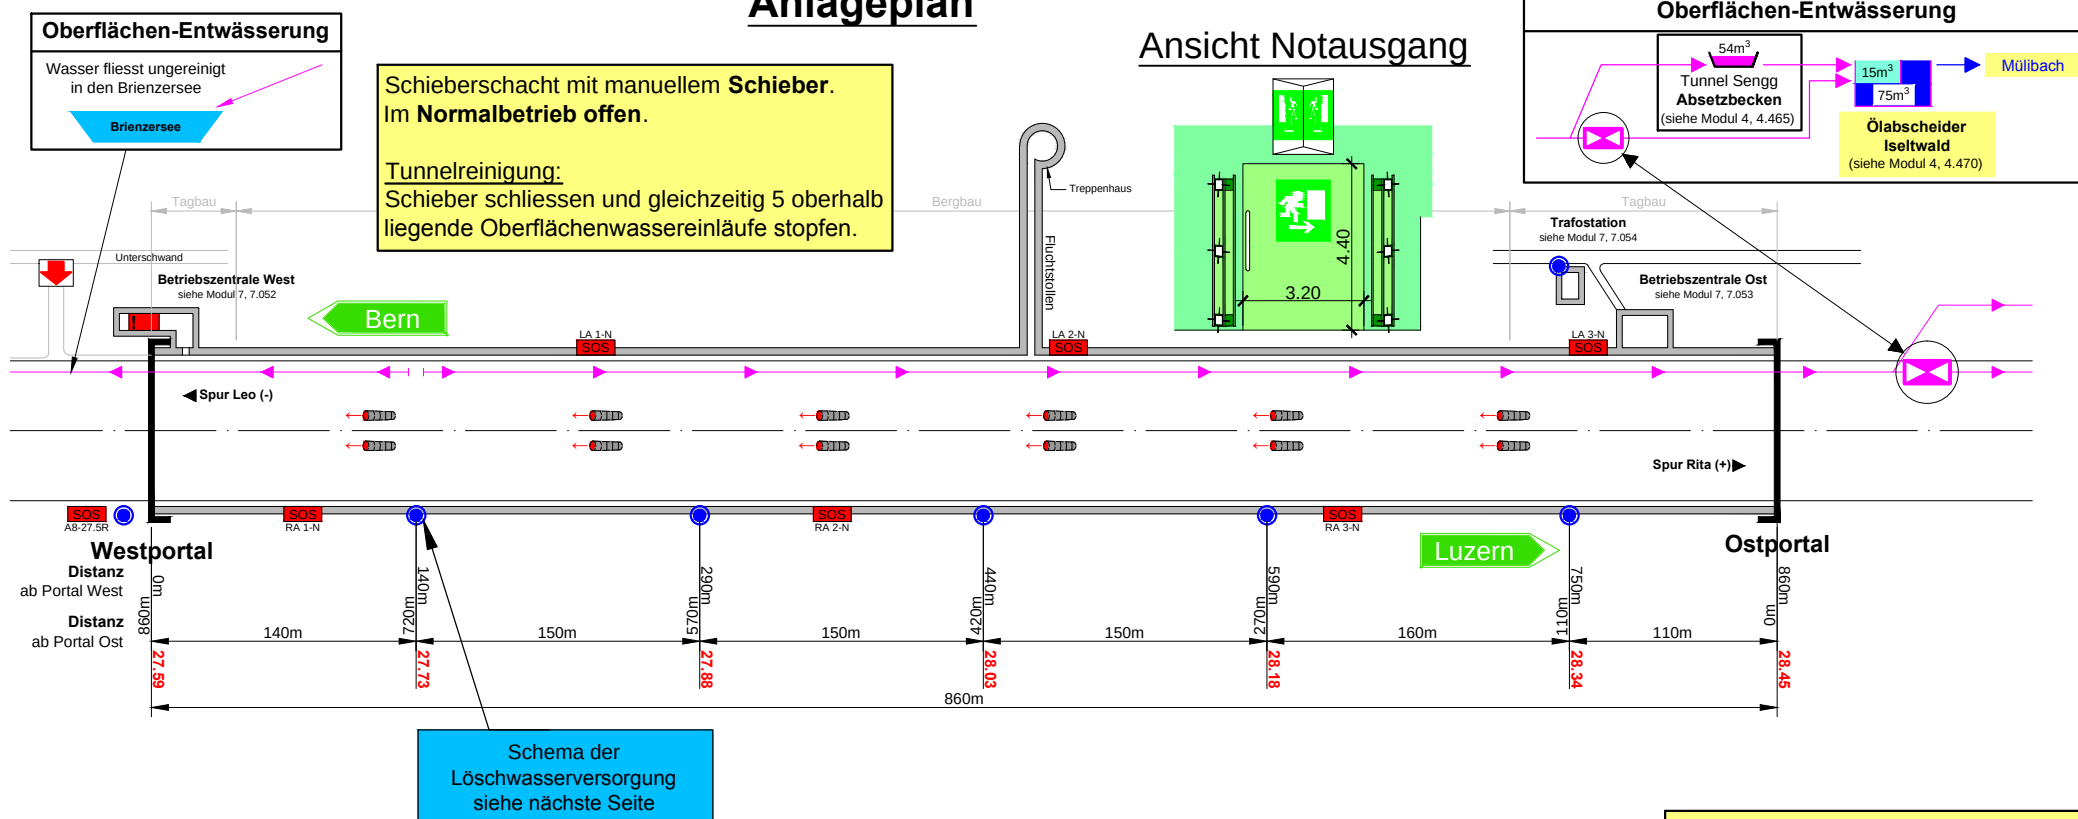



Anlageplan

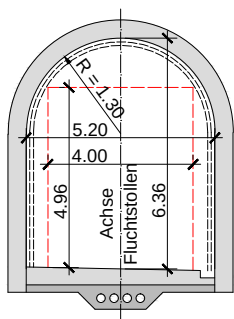

Fluchtstollenprofil



Tunnelprofile

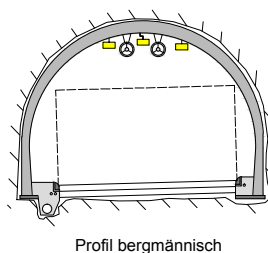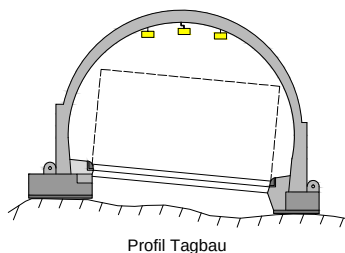

Legende:

- Brandmeldezentrale
- SOS RA 3-N Notrufsäule mit Bezeichnung
- Notzufahrt
- Überflurhydrant
- Strahlventilator
- 28.03 Nationalstrassen-Kilometrierung
- 54m³ Auffangbecken mit 54m³ Auffangvolumen, wenn das Becken leer ist
- 15m³ 75m³ Ölabscheider mit 15m³ Abscheidevolumen und einem Gesamtvolumen von 75m³
- Entwässerungsleitung, systematische Darstellung
- Schieber

Wesentlich Tunnel-Ausrüstung:

- induktive Fahrbahnmarkierung
- 1 Hydrant beim Westportal
- 5 Hydranten im Tunnel (Spur Rita)
- Strahlventilatoren
- keine Notausgänge
- keine Kameras
- SOS beidseitig
- Fluchtstollen (FluSto)

Kunstbauten

Tunnel Sengg
Bereich km 27.59 - 28.45

Stand:

26.03.2015