



Anlageplan


Querverbindung

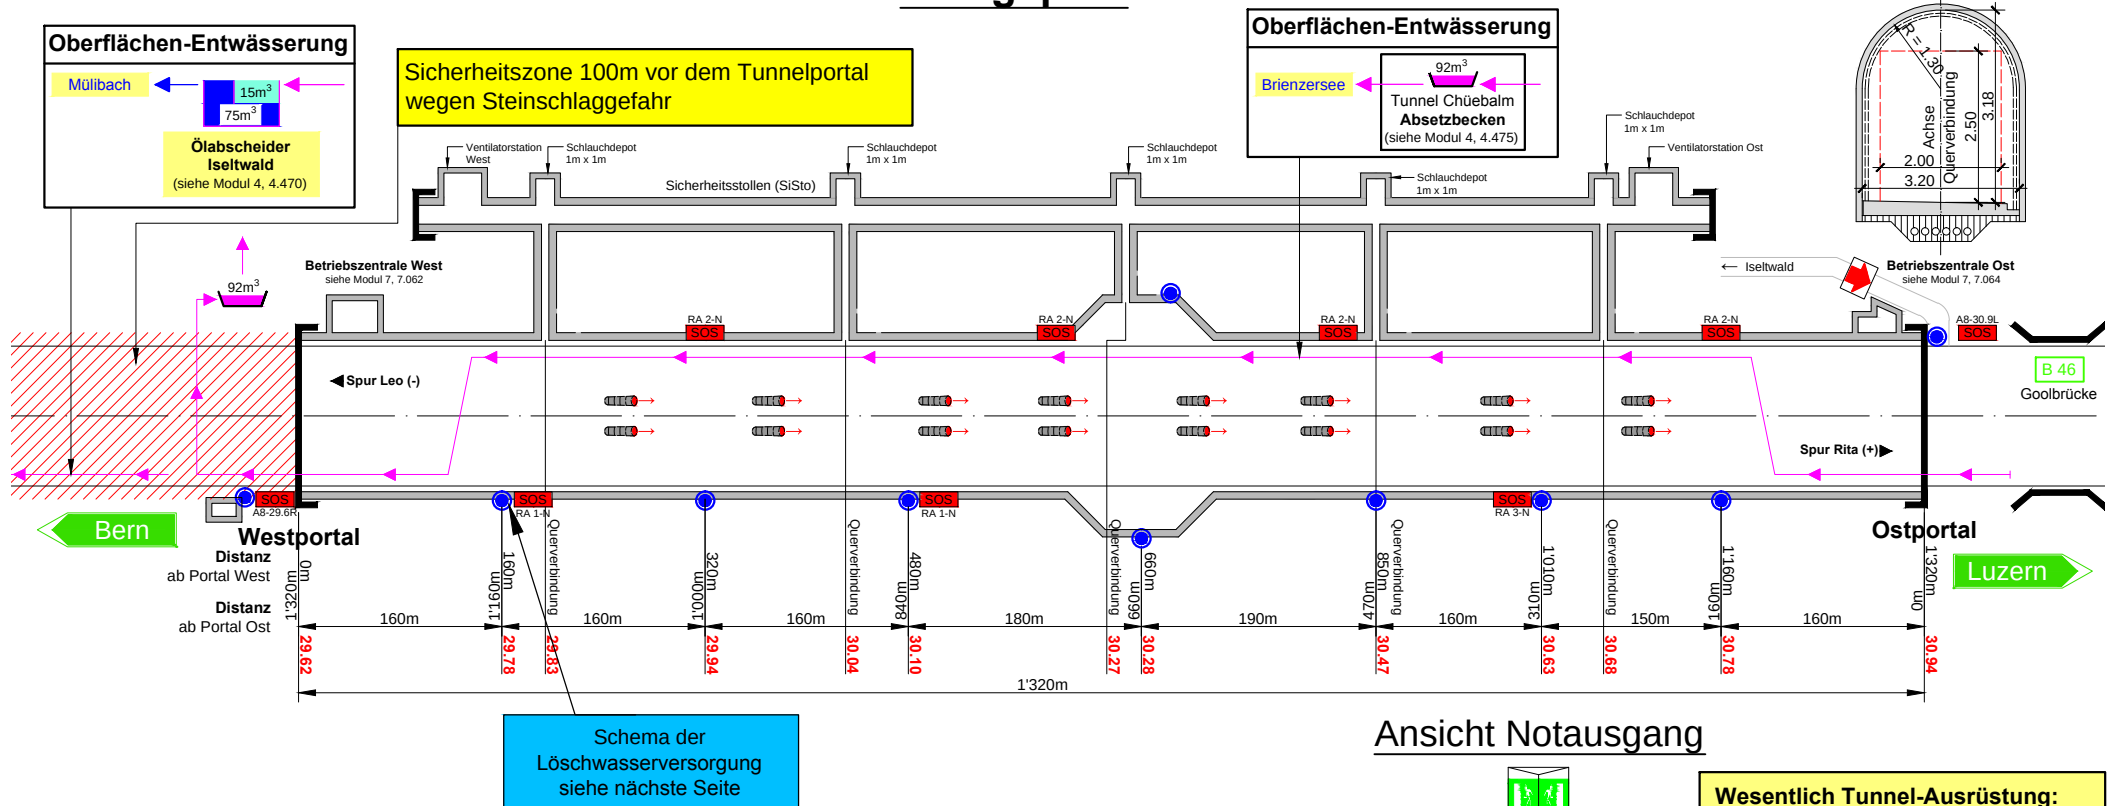


Tunnelprofil

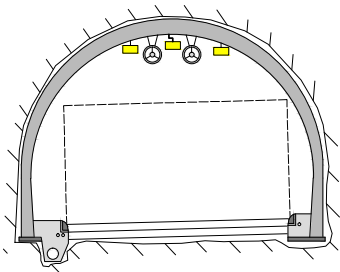

Sicherheitsstollenprofile

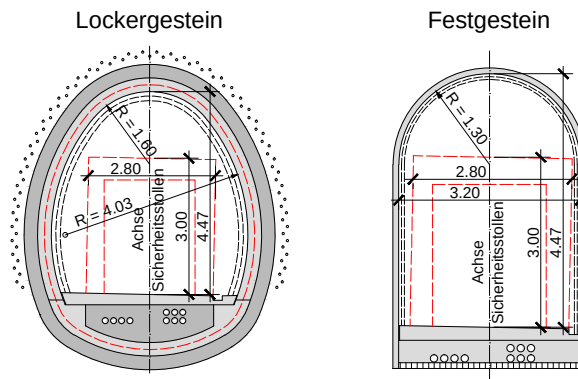

Ansicht Notausgang

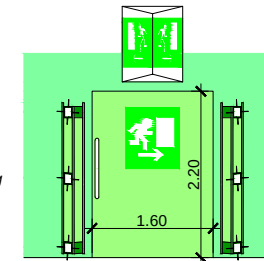

Wesentlich Tunnel-Ausrüstung:

- induktive Fahrbahnmarkierung
- 1 Hydrant beim Westportal
- 8 Hydranten im Tunnel
- SOS beidseitig
- Strahlventilatoren
- keine Notausgänge
- keine Kameras
- Sicherheitsstollen (SiSto)

Kunstbauten

Tunnel Chüebalm
Bereich km 29.62 - 30.94

Stand:

26.03.2015