


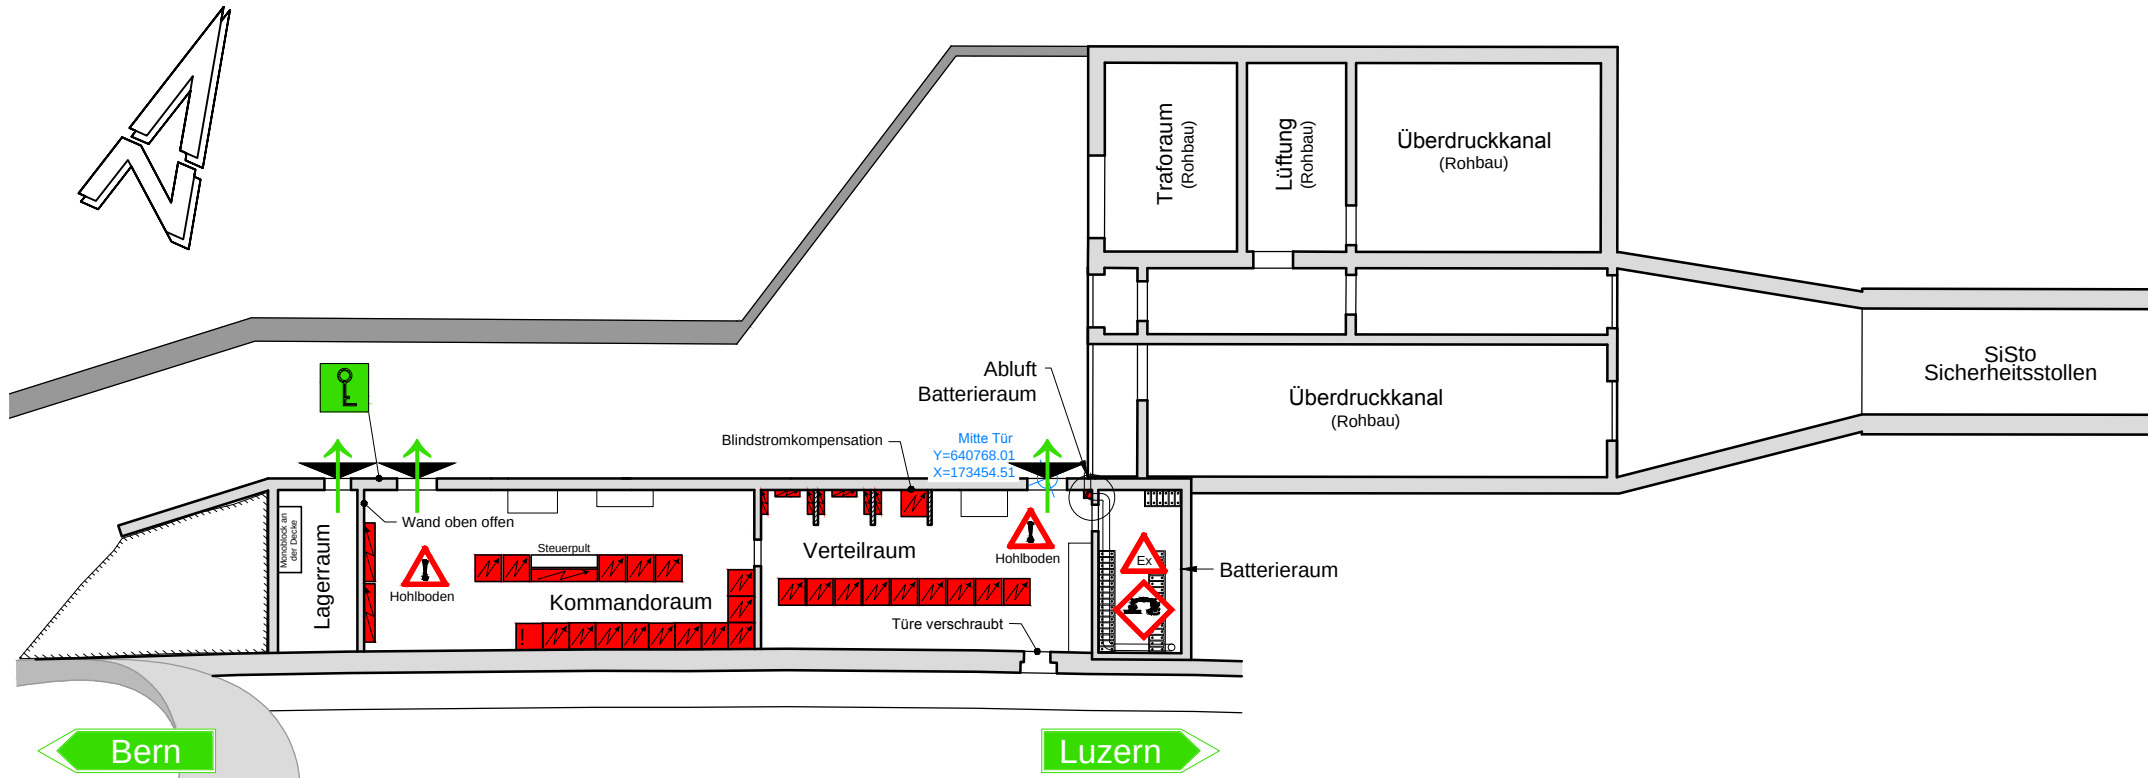

Legende:

- Brandmeldezentrale
- Elektroinstallation mit Spannung unter 1'000 Volt
- Gefahr durch ätzende Stoffe
- Hohlboden
- Explosionsgefahr H₂-Entwicklung
- ACHTUNG: Hohlboden

- Zugang
- Fluchtweg
- Trafo
- Schlüsseltresor

Kunstbauten
Tunnelzentrale Chüebalm West
km 29.6

Stand:

26.03.2015