




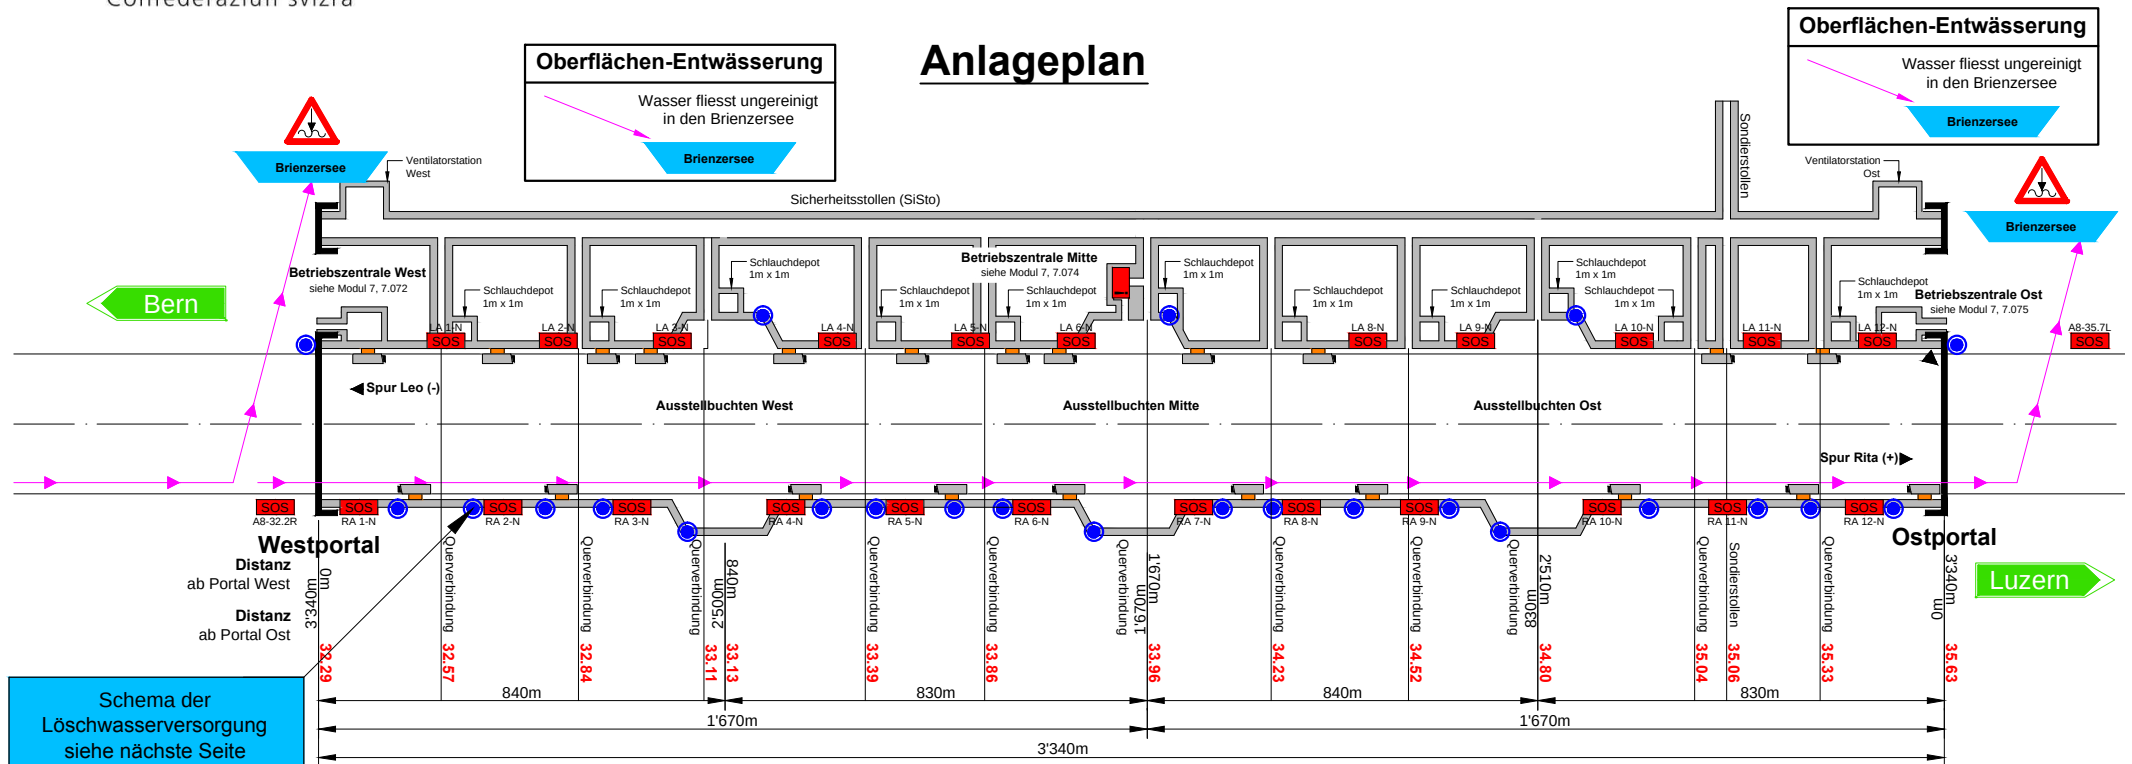


Tunnelprofil

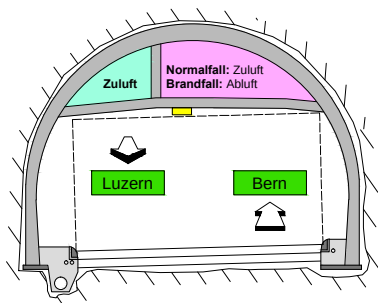


Sicherheitsstollenprofil

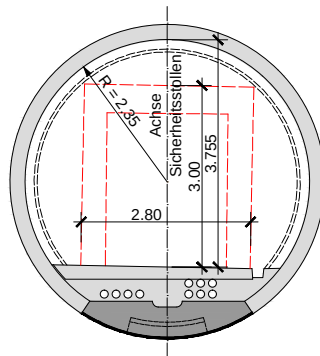

Querverbindung

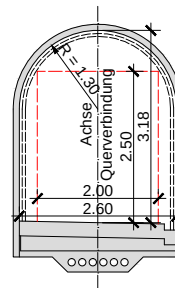

Ansicht Notalausgang

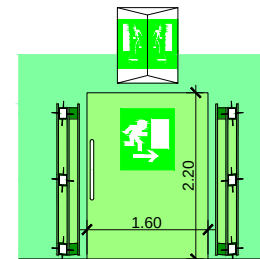

Legende:

- Brandmeldezentrale
- SOS
RA 3-N
Notrufsäule mit Bezeichnung
- Überflurhydrant
- 28.03
Nationalstrassen-Kilometrierung

- Entwässerungsleitung, systematische Darstellung
- Fluchtweg
- Überwachungskamera
- Gefahr für Oberflächen- und / oder Grundwasser

Wesentlich Tunnel-Ausrüstung:

- induktive Fahrbahnmarkierung
- je 1 Hydrant bei den Portalen
- Hydranten ca. alle 170m im Tunnel
- SOS beidseitig
- Lüftung halbquer/quer Axial
- keine Auffangbecken/Ölabscheider
- Kameras
- Sicherheitsstollen (SiSto)

Kunstbauten

Tunnel Giessbach
Bereich km 32.29 - 35.63

Stand:

26.03.2015