





Schweizerische Eidgenossenschaft

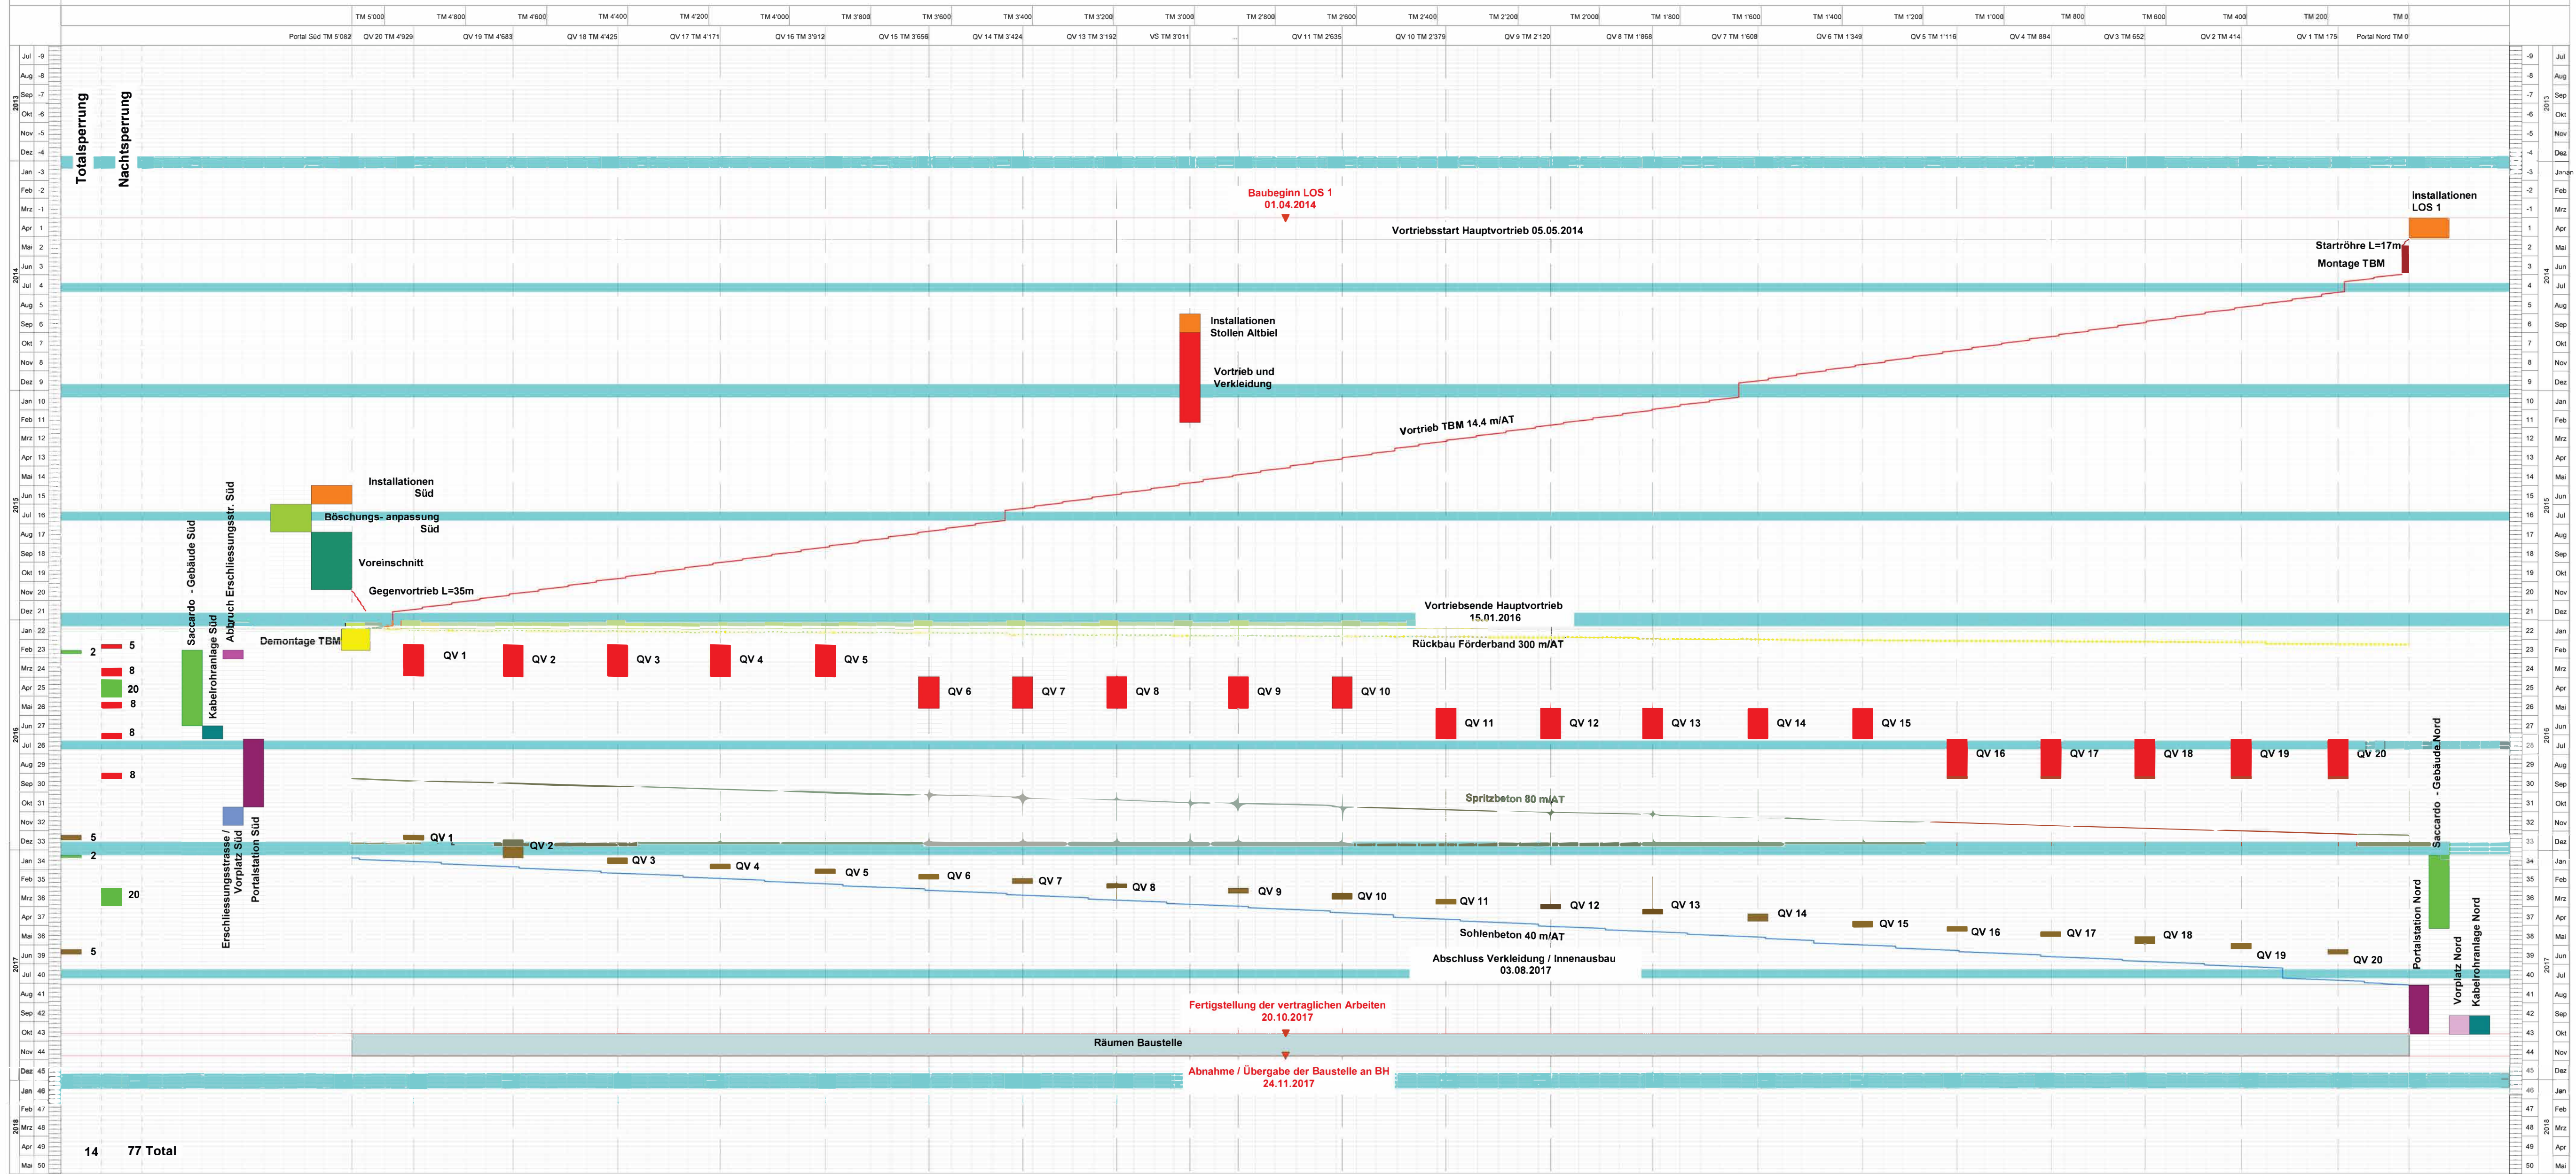

Eidgenössisches Departement für
Umwelt, Verkehr, Energie und Kommunikation UVEK

Bundesamt für Strassen ASTRA, Filiale Zofingen

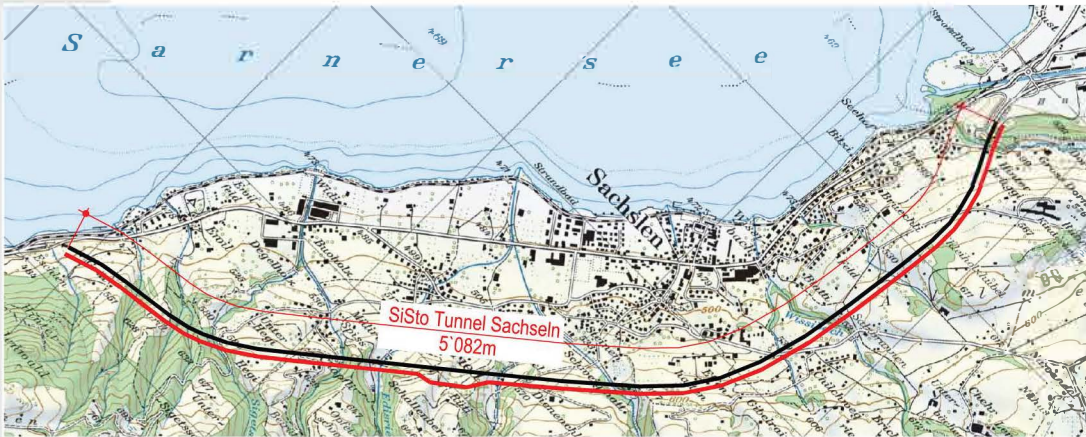

Erhaltungsprojekt Tunnel Sachseln Neubau Sicherheitsstollen

ARGE SiSto Sachseln



Marti Tunnelbau AG
Moosseedorf



Marti Bauunternehmungen AG
Luzern

Bauprogramm

Format: 97 x 60

Massstab:

Rev.	Datum	Gez.	Gep.	Vs.
-	02.08.2013	hbo		
a				
b				

Plan Nr: 13 01 227-101