


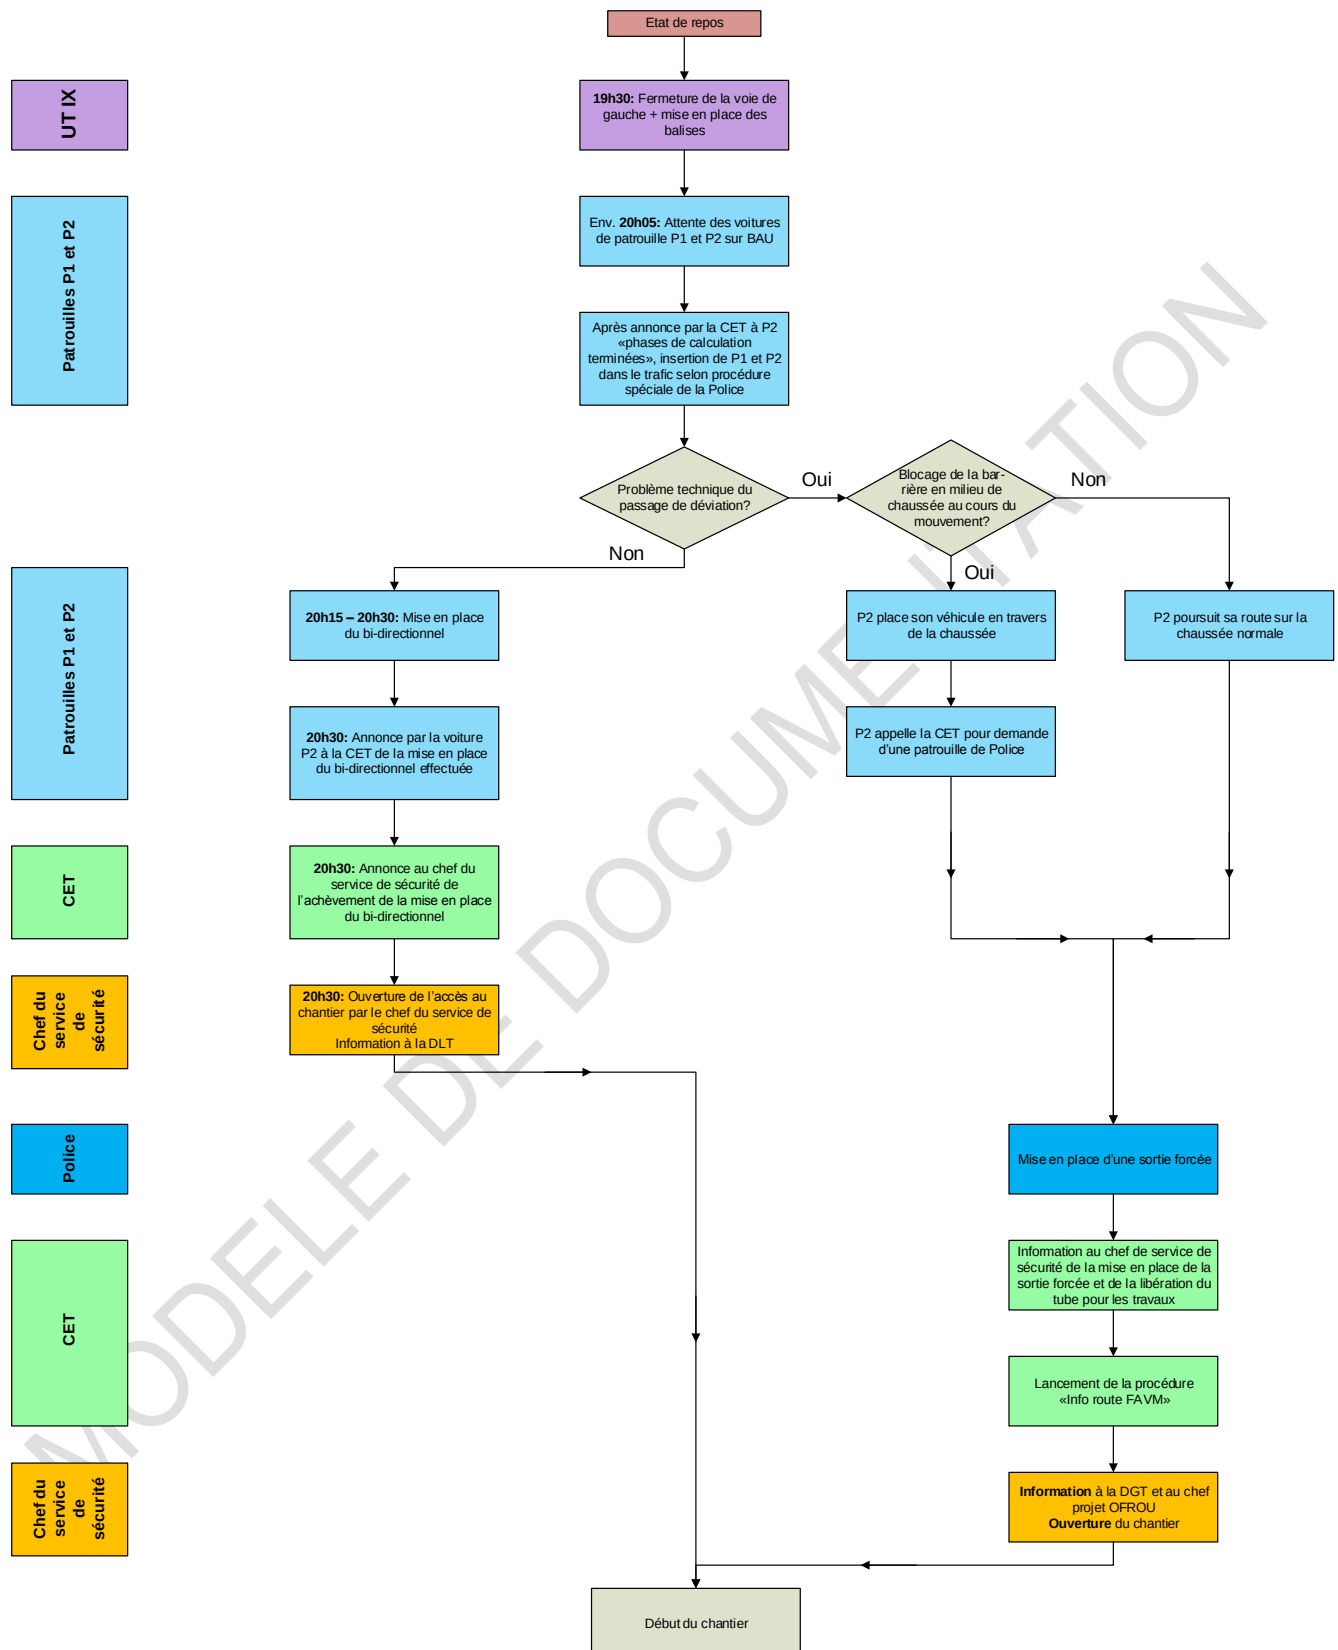

Mise en place du bi-directionnel dans les tunnels de la N05



Mise en place et retrait – bi-directionnel

Doc N° : Module 0.121_Mise en place-retrait bi-directionnel-tunnel.docx

Etat : 11.08.2015

Fin du chantier et retrait du bi-directionnel dans les tunnels N05

