
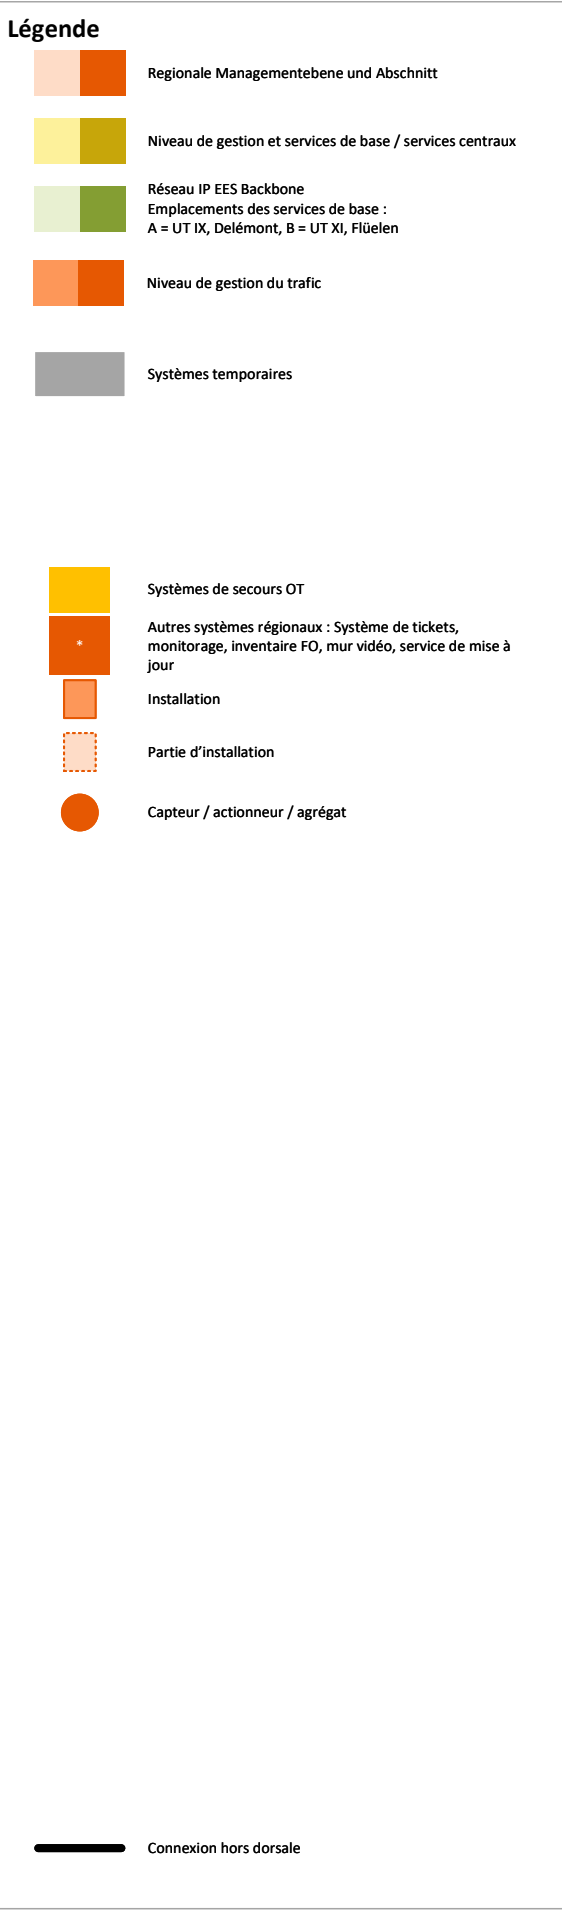
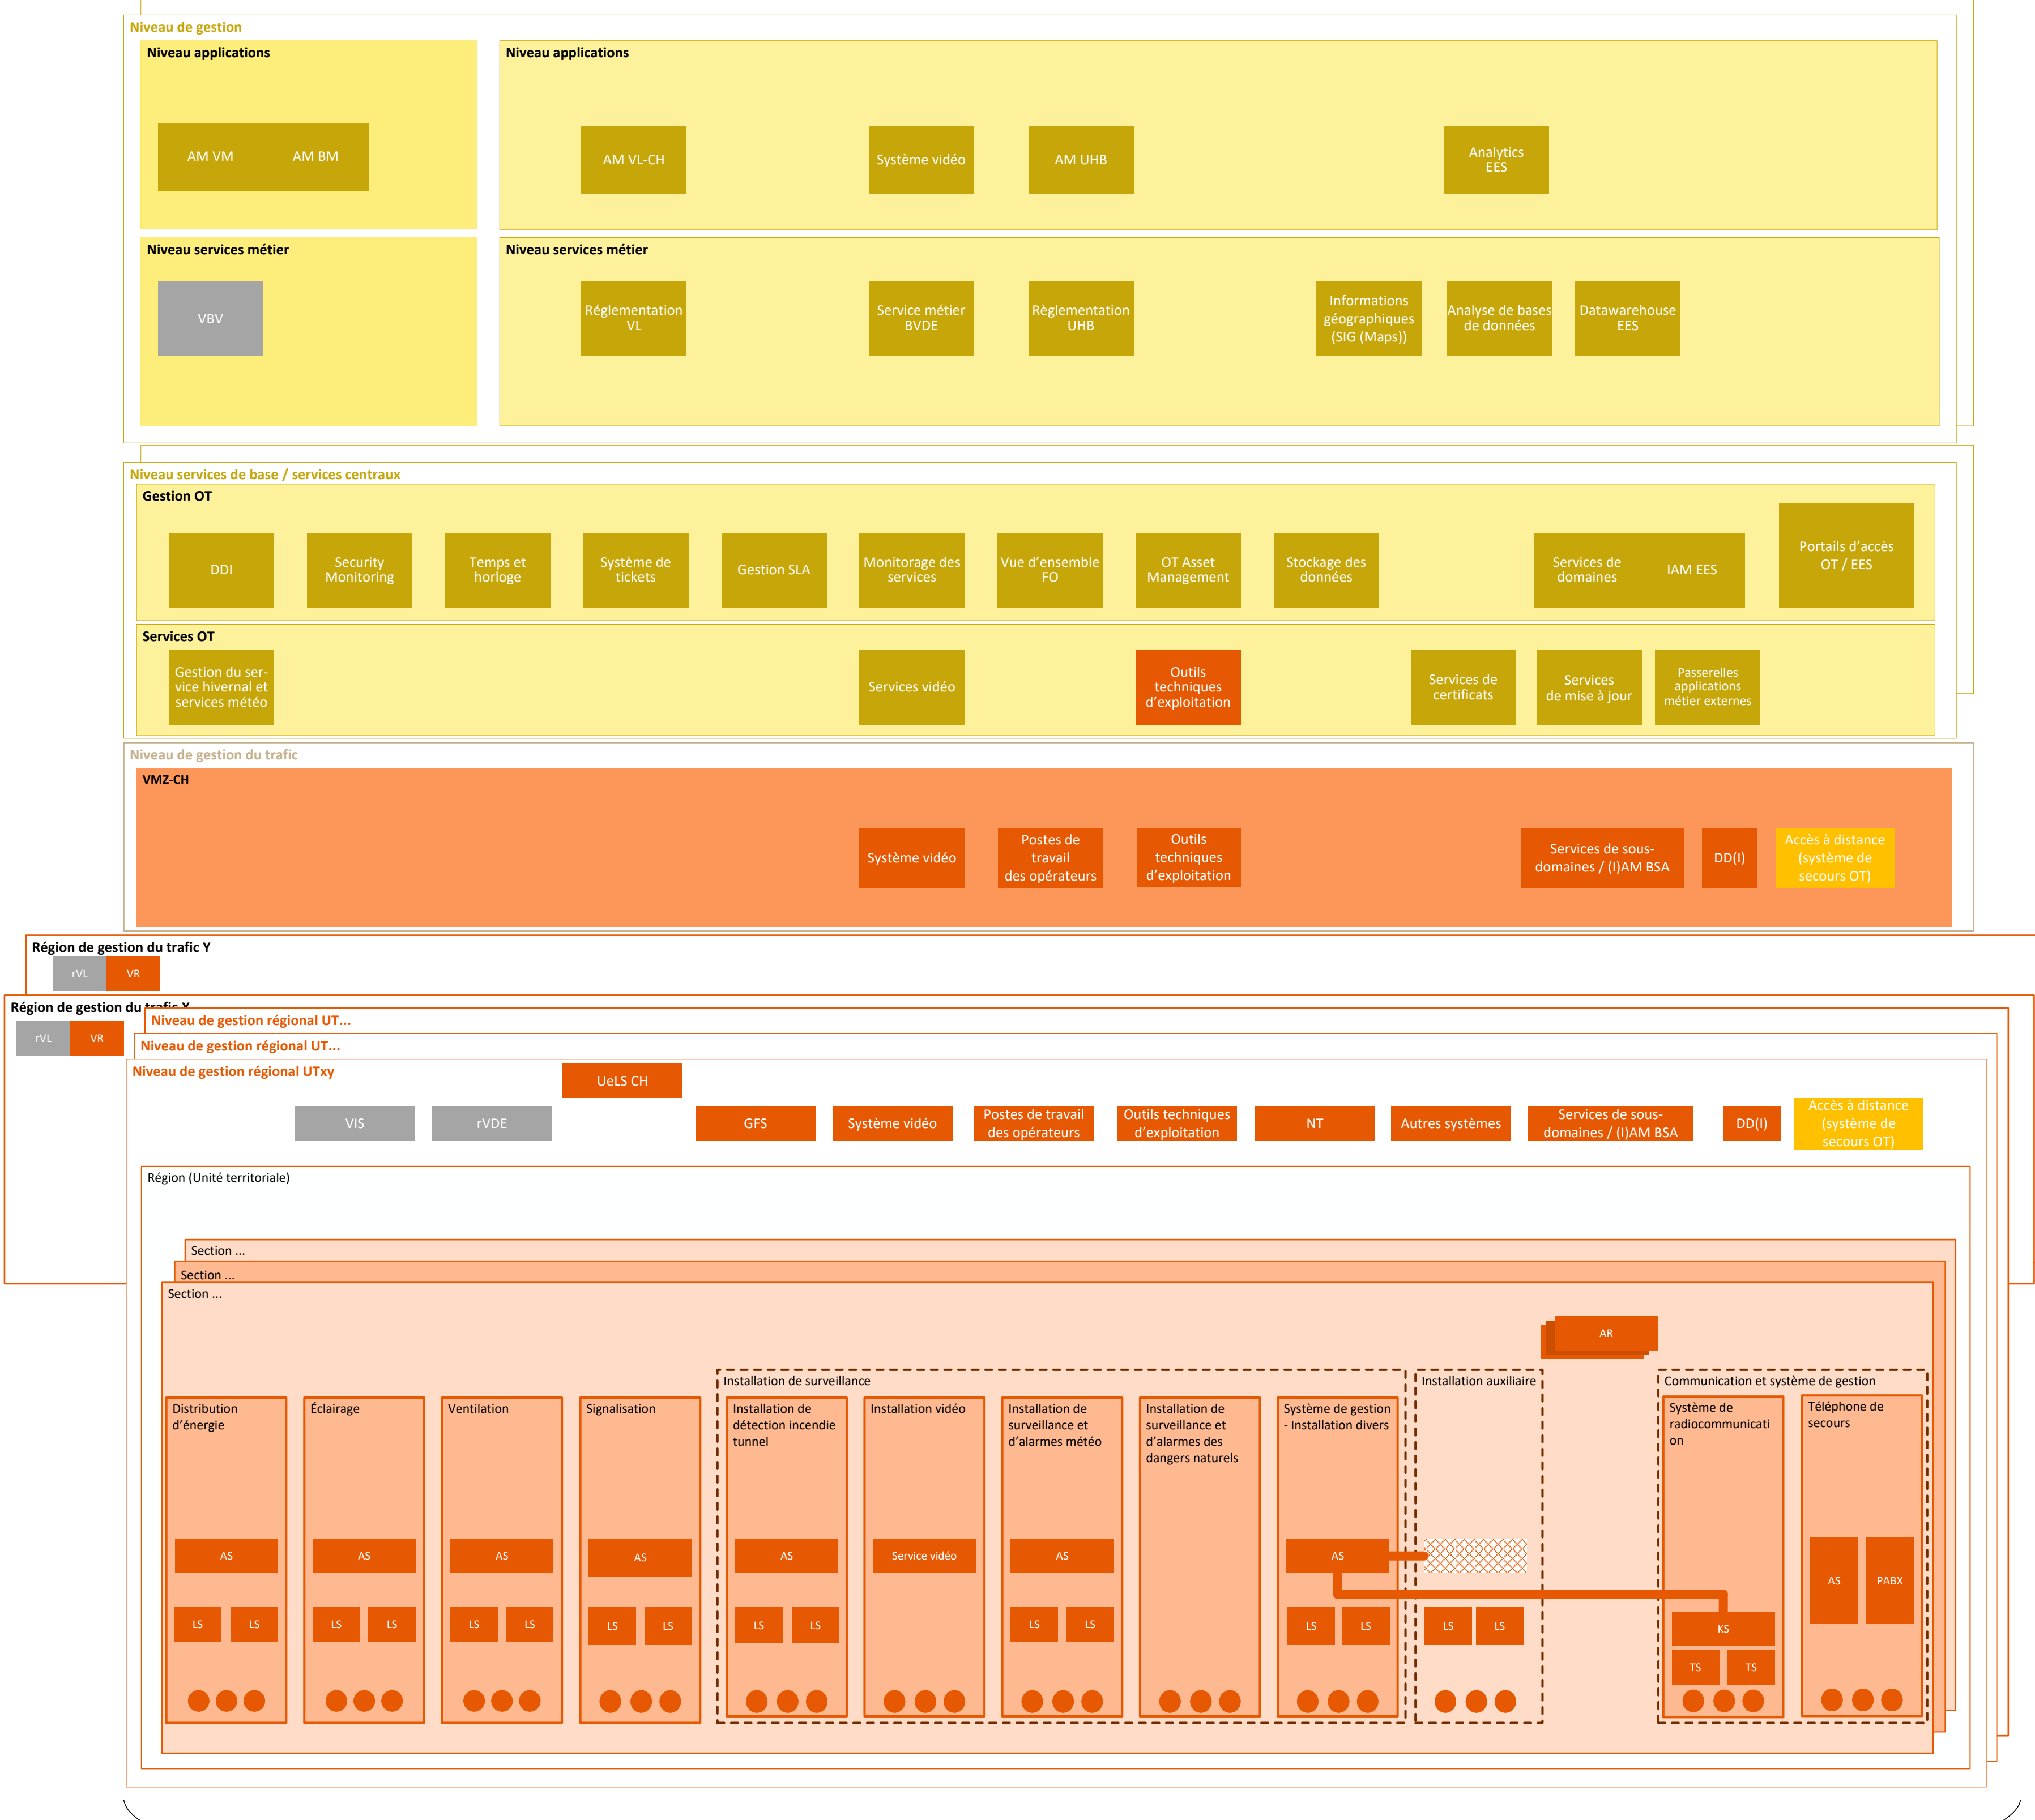


<p>Vue d'ensemble du schéma d'architecture SA-CH</p>	<p>STATUS: V1.1</p>
---	----------------------------

<p>Vue d'ensemble du schéma d'architecture SA-CH</p>	<p>STATUS: V1.1</p>
---	----------------------------

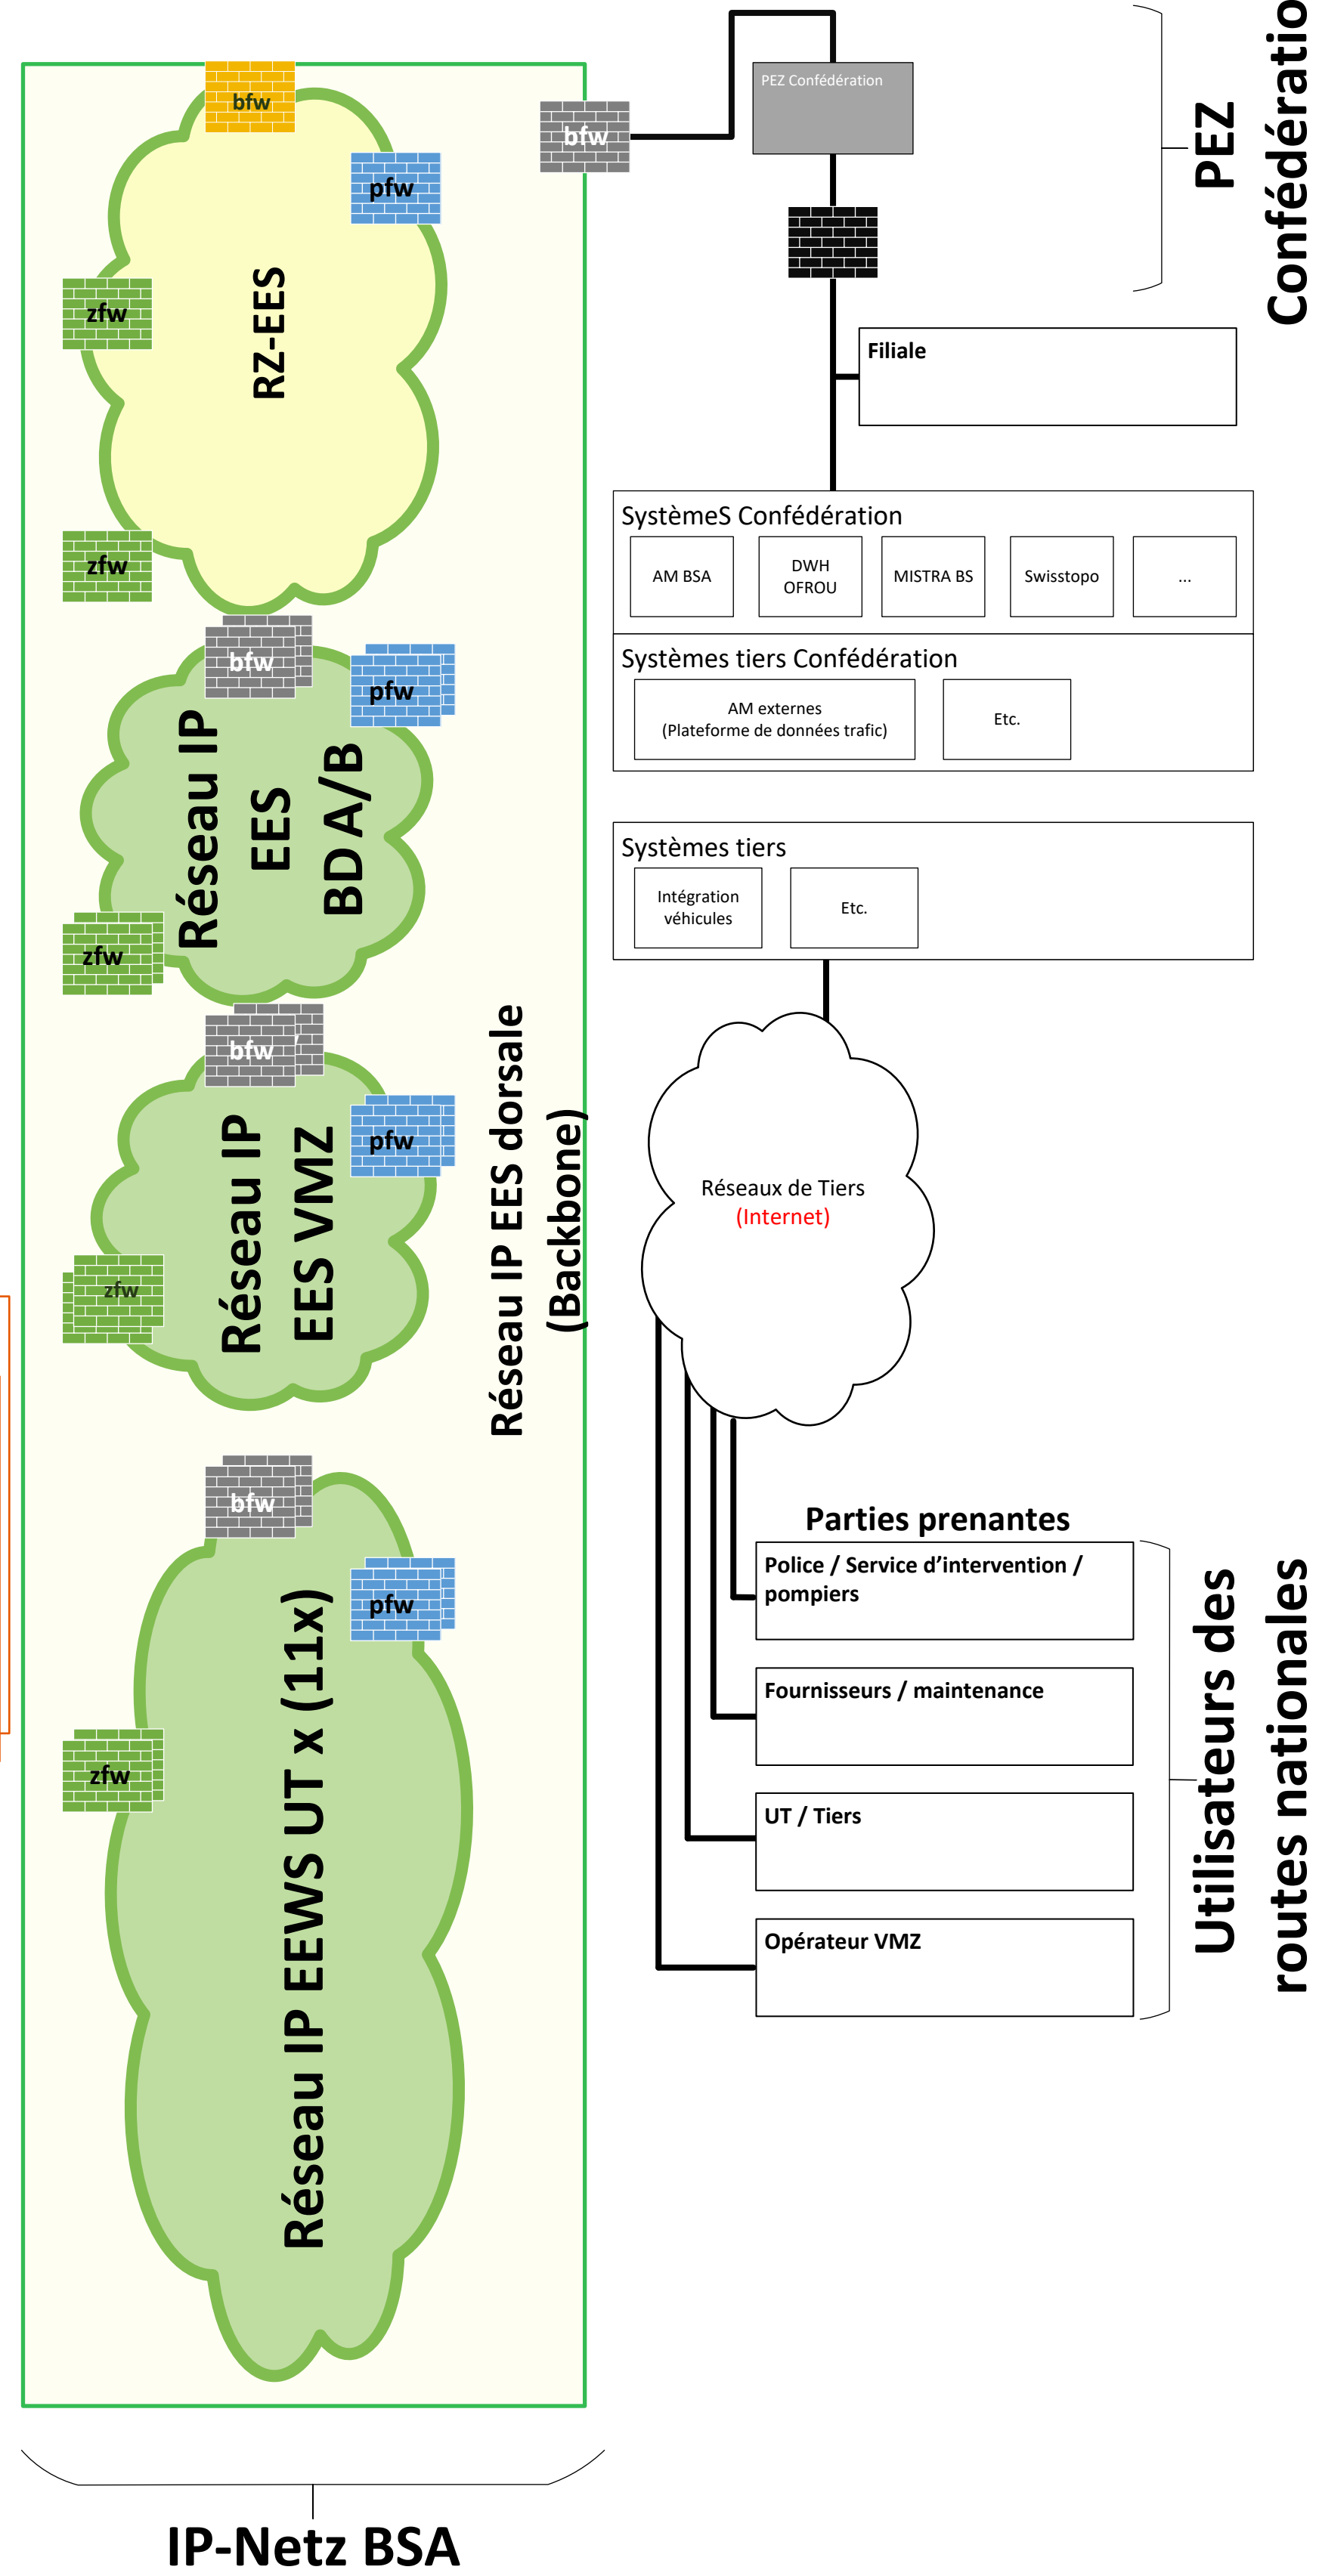

- **Cantons, villes et communes :**
- Installation de signalisation lumineuse (lorsque les nœuds sont régulés par des tiers)
- Détection des marchandises dangereuses
- Alimentation en eau
- **Sous-groupe bilan de la**
- **Confédération :**
- Photovoltaïque
- **Service d'intervention /**
- **Pompiers :**
- Système de défense incendie
- Portail thermique
- **Police :**
- CCTL
- Installation de contrôle de franchissement de feux rouges
- Mesure de distance inter-véhicule
- Installation de pesée de véhicules
- Installation de mesure de hauteur et de gabarit
- Installation de mesure de vitesse

Installations spéciales


Système de gestion et de commande EES

IP-Netz BSA

Utilisateurs des routes nationales


Vue d'ensemble du schéma d'architecture SA-CH

STATUS: V1.1

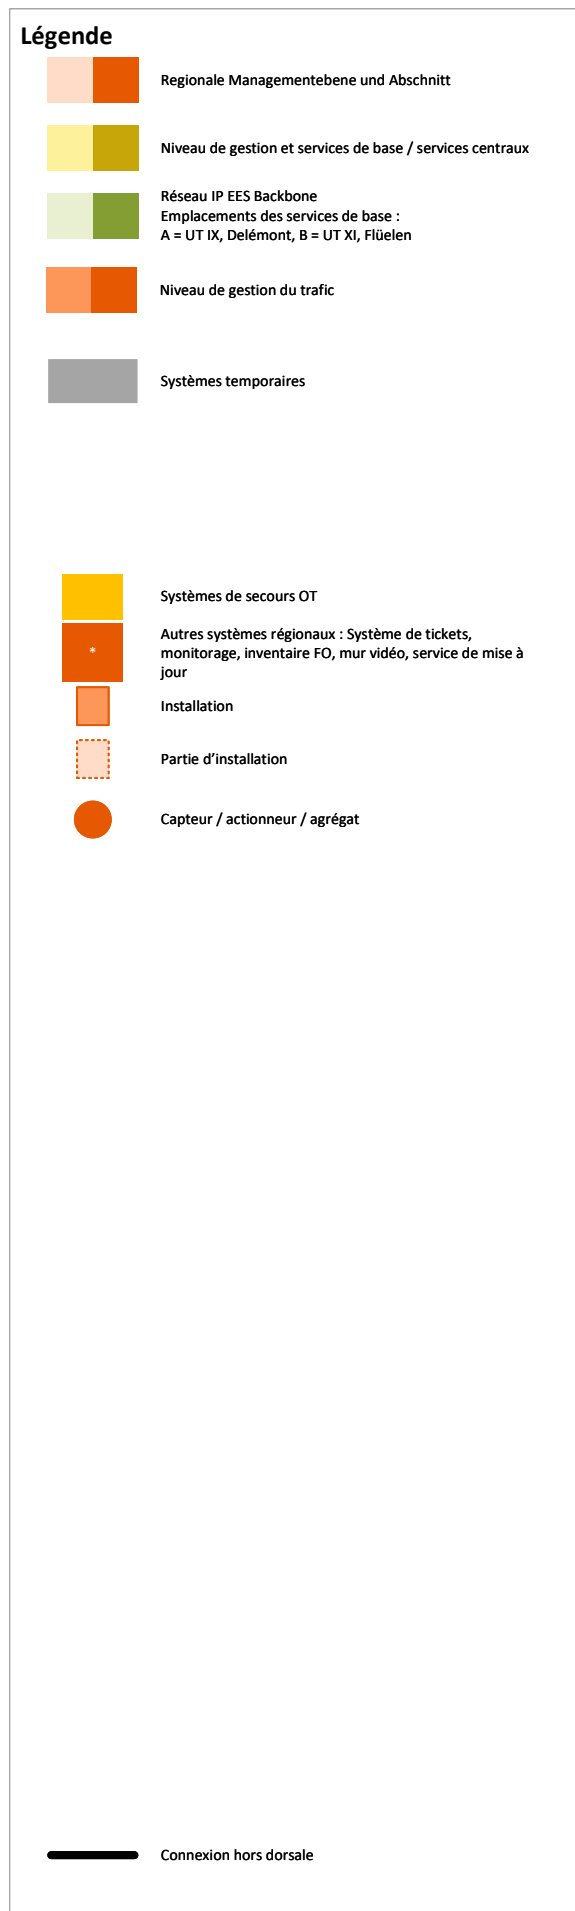

- Cantons, villes et communes :**
- Installation de signalisation lumineuse (lorsque les nœuds sont régulés par des tiers)
 - Détection des marchandises dangereuses
 - Alimentation en eau
 - Sous-groupe bilan de la Confédération :
 - Photovoltaïque
 - Service d'intervention / Pompiers :
 - Système de défense incendie
 - Portail thermique
 - Police :
 - CCTL
 - Installation de contrôle de franchissement de feux rouges
 - Mesure de distance inter-véhicule
 - Installation de pesée de véhicules
 - Installation de mesure de hauteur et de gabarit
 - Installation de mesure de vitesse

Installations
spéciales

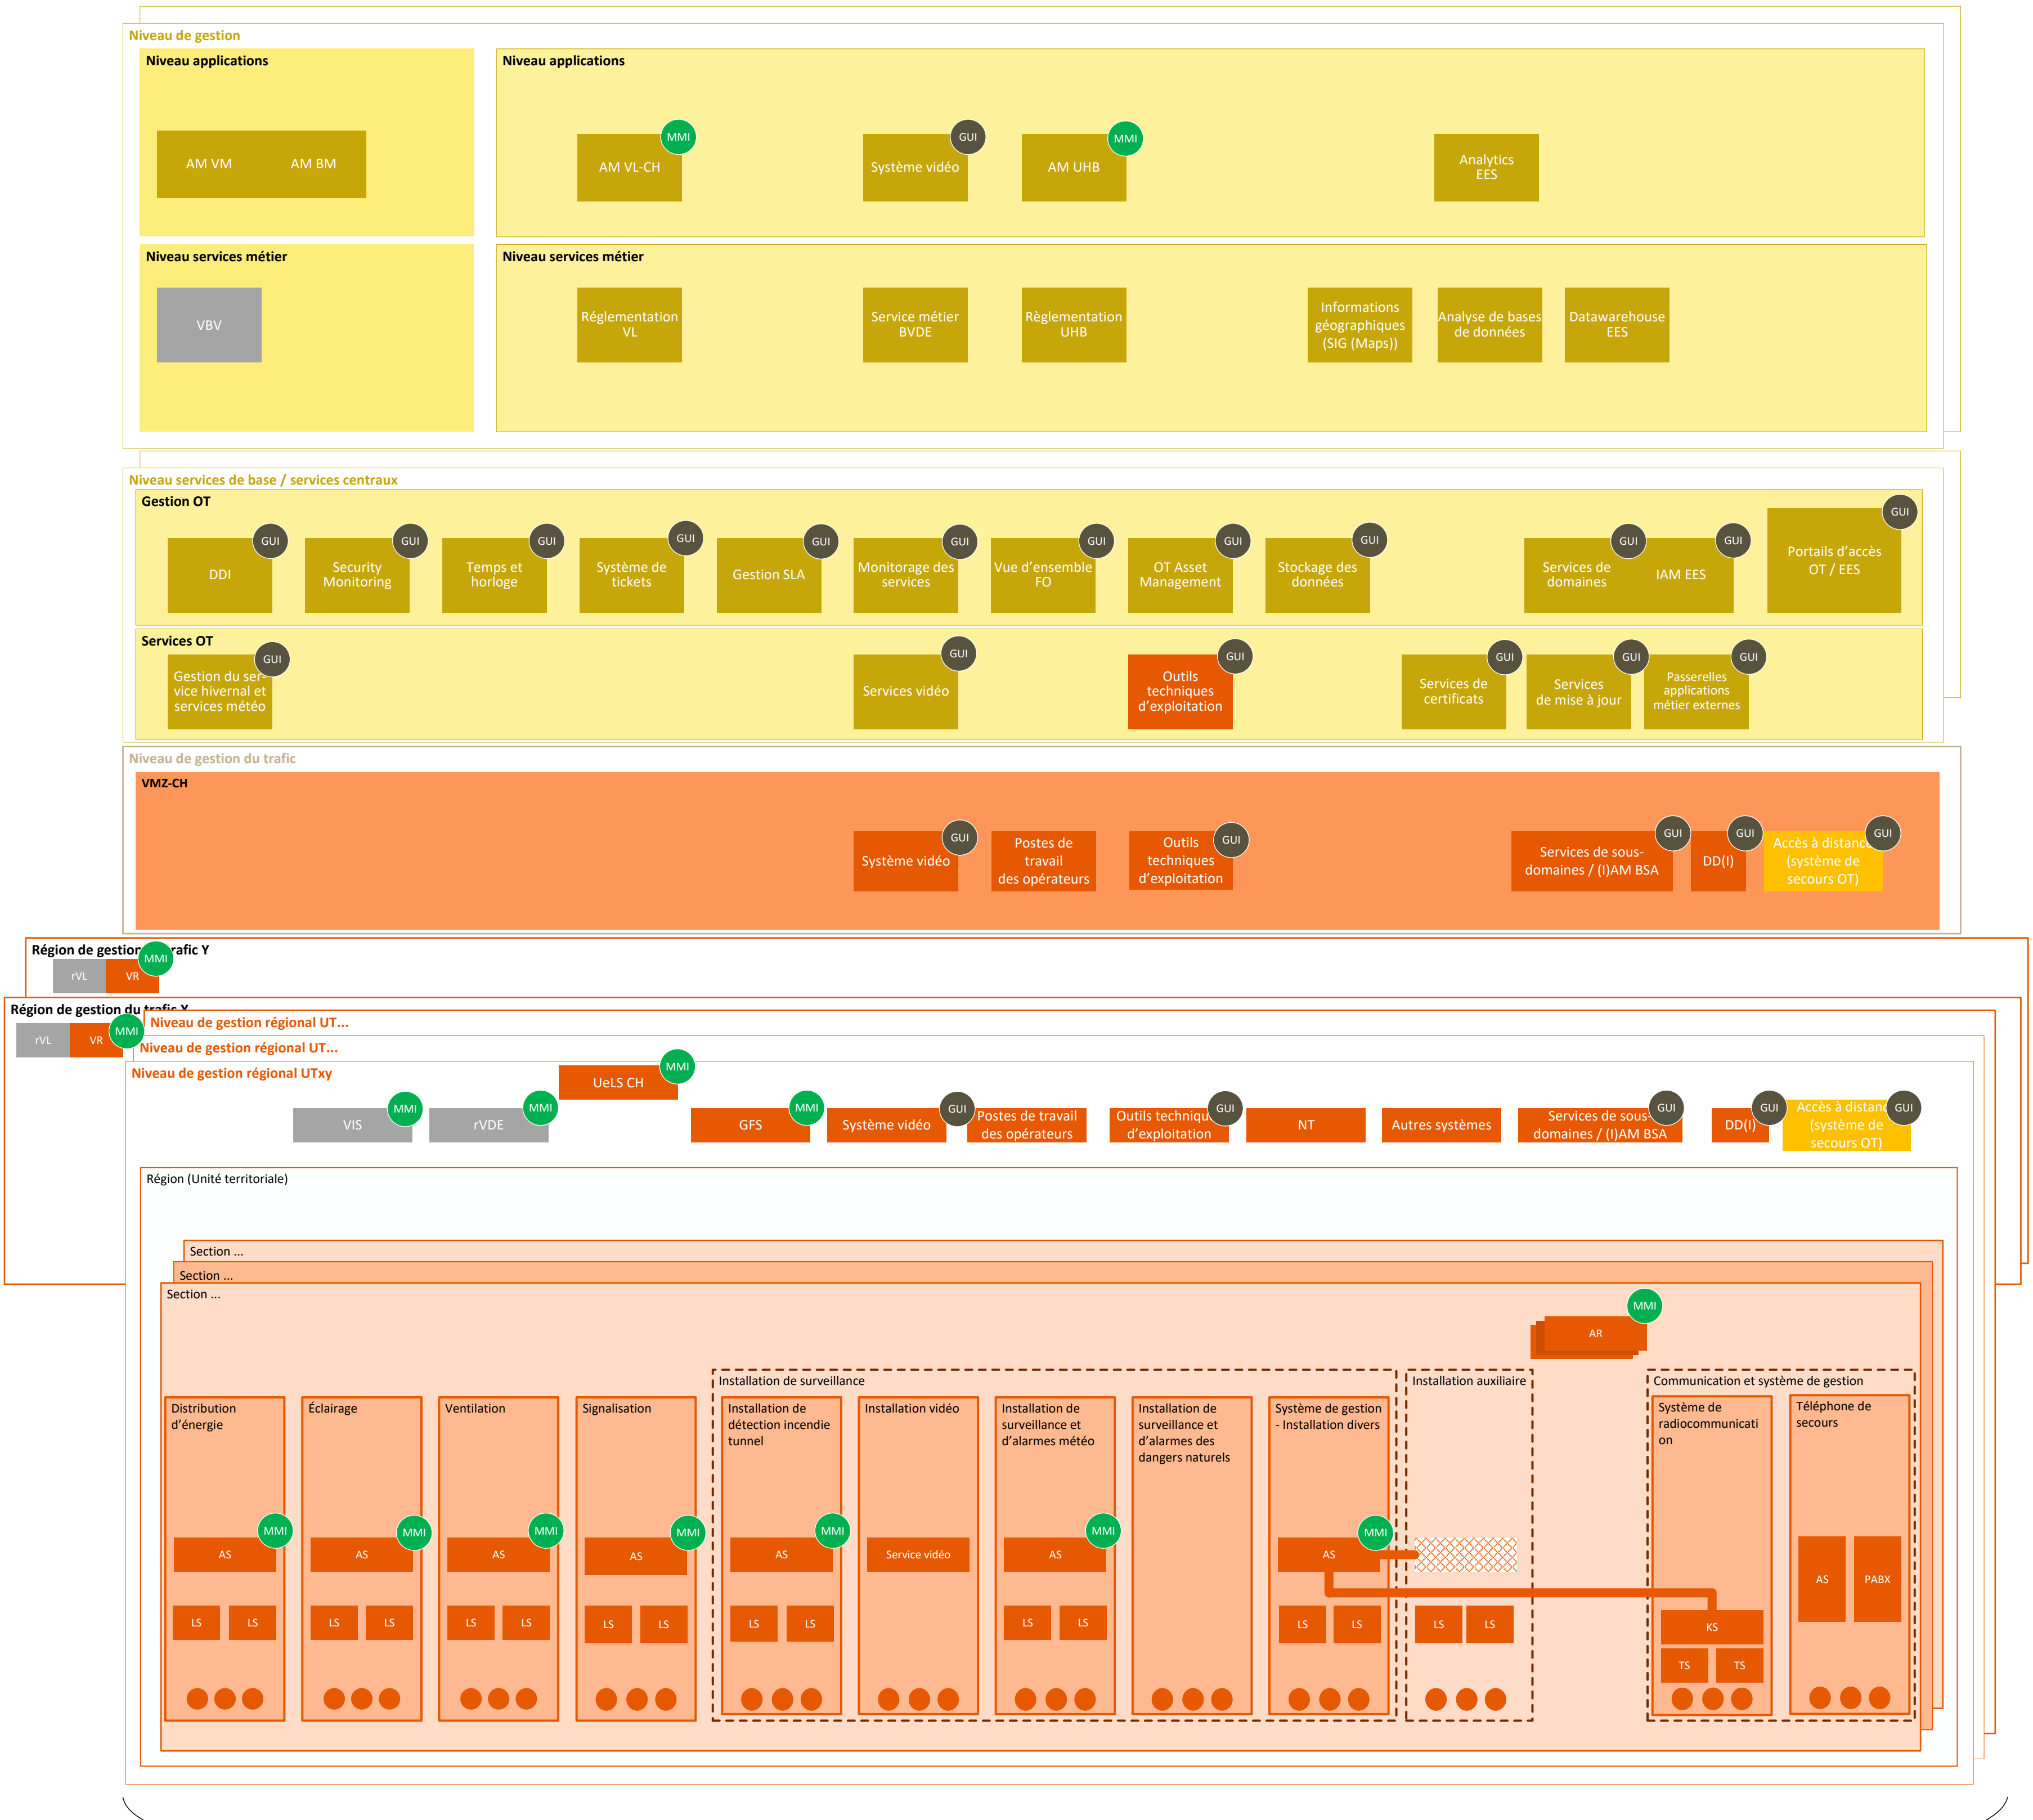

Système de gestion et de
commande EES

